


/ TRAIANUSCA ARCH

*Aceste două desenuri fac parte din releveul bisericii cei mari dela mănăstirea Hurezi și se tipăresc ca adaos la articolul publicat de d-l N. Ghika-Budești,*

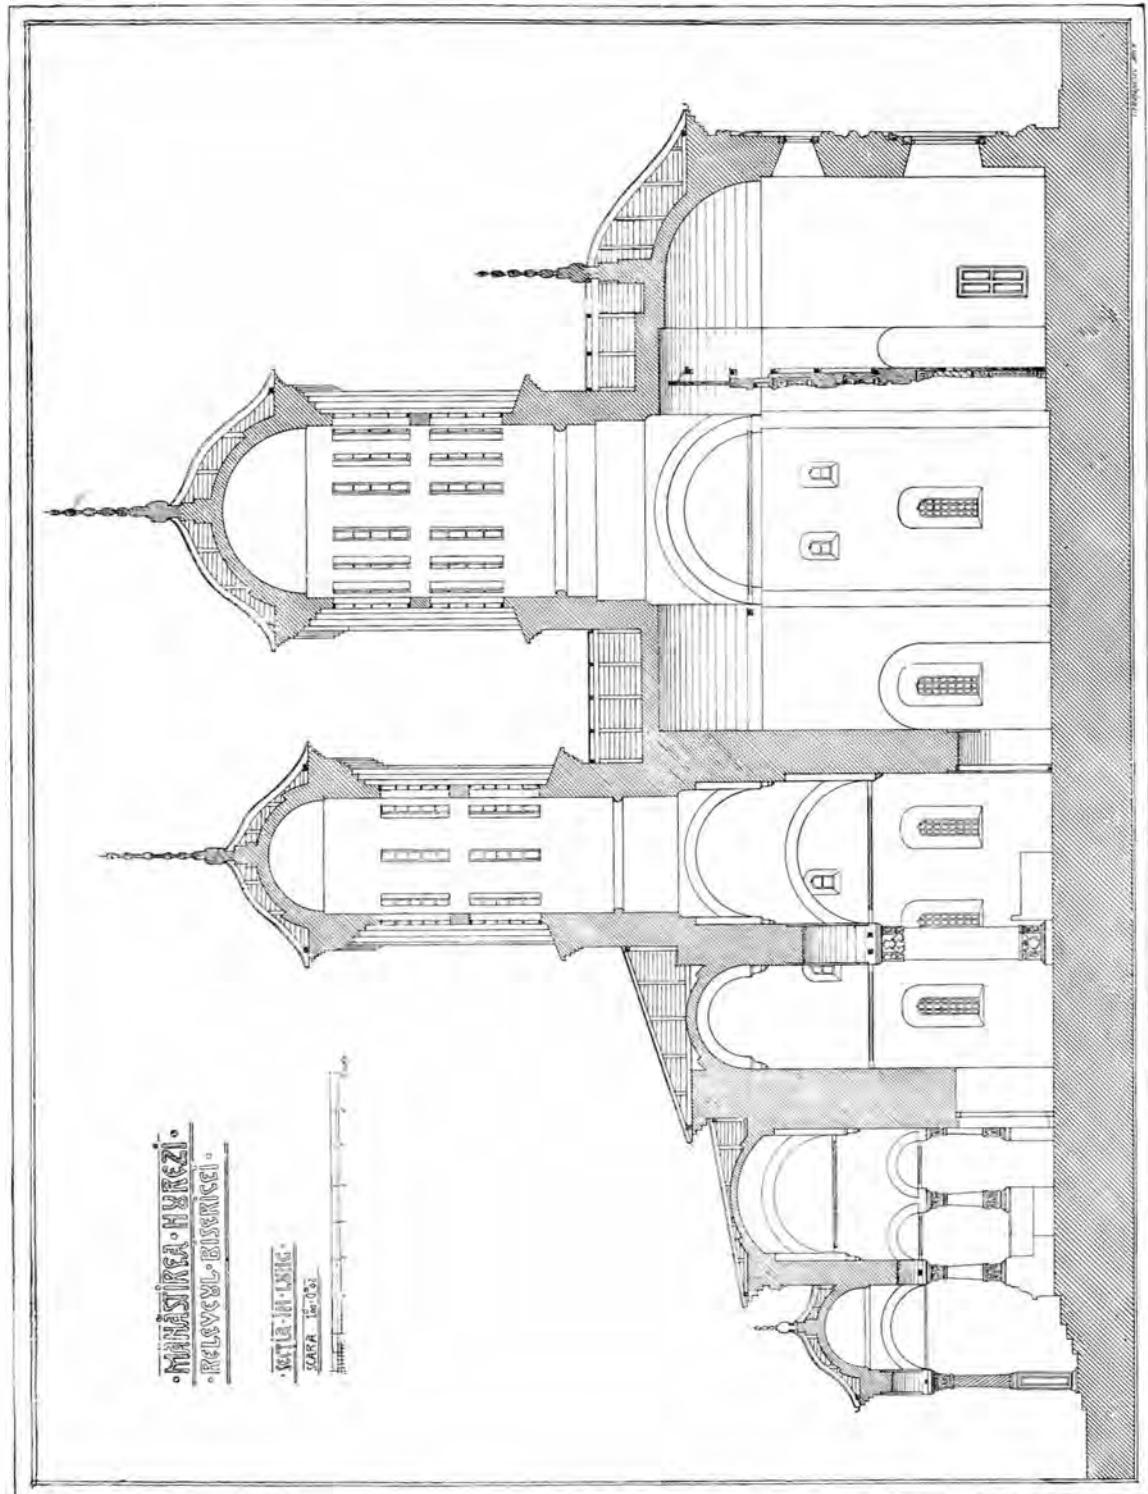

*arhitectul Comisiunii Monumentelor Istorice, în fascicoulul I (pp. 23—32) din anul trecut al Buletinului.*

N. R.