



RECONSTRUIREA PODULUI PESTE INN INTRE BRAUNAU SI SIMBACH

Fig. 1. Elevație

Scara: 1:1000

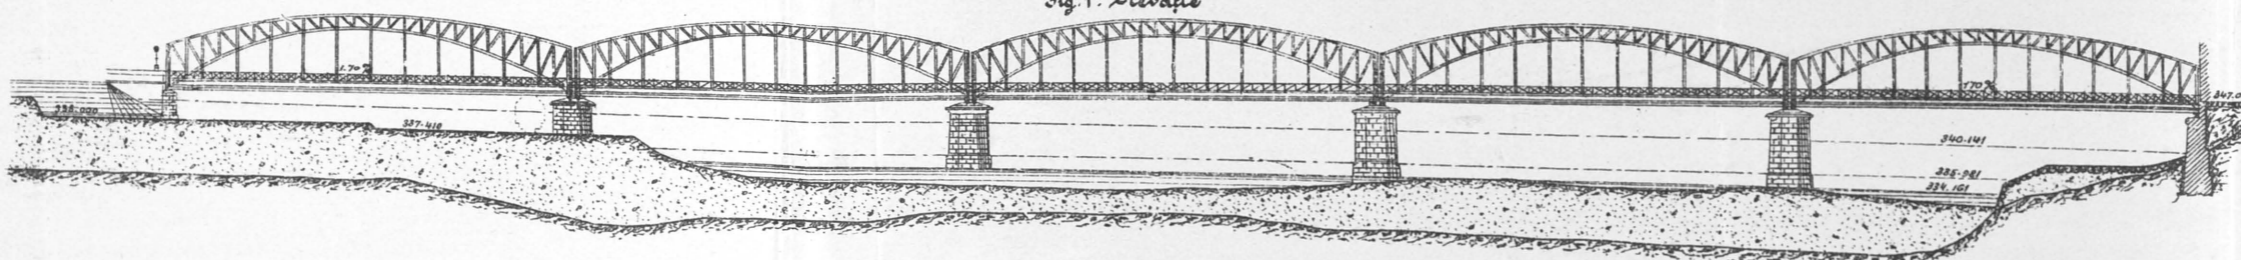

Vederea în mijloc (nodurile XII-X)

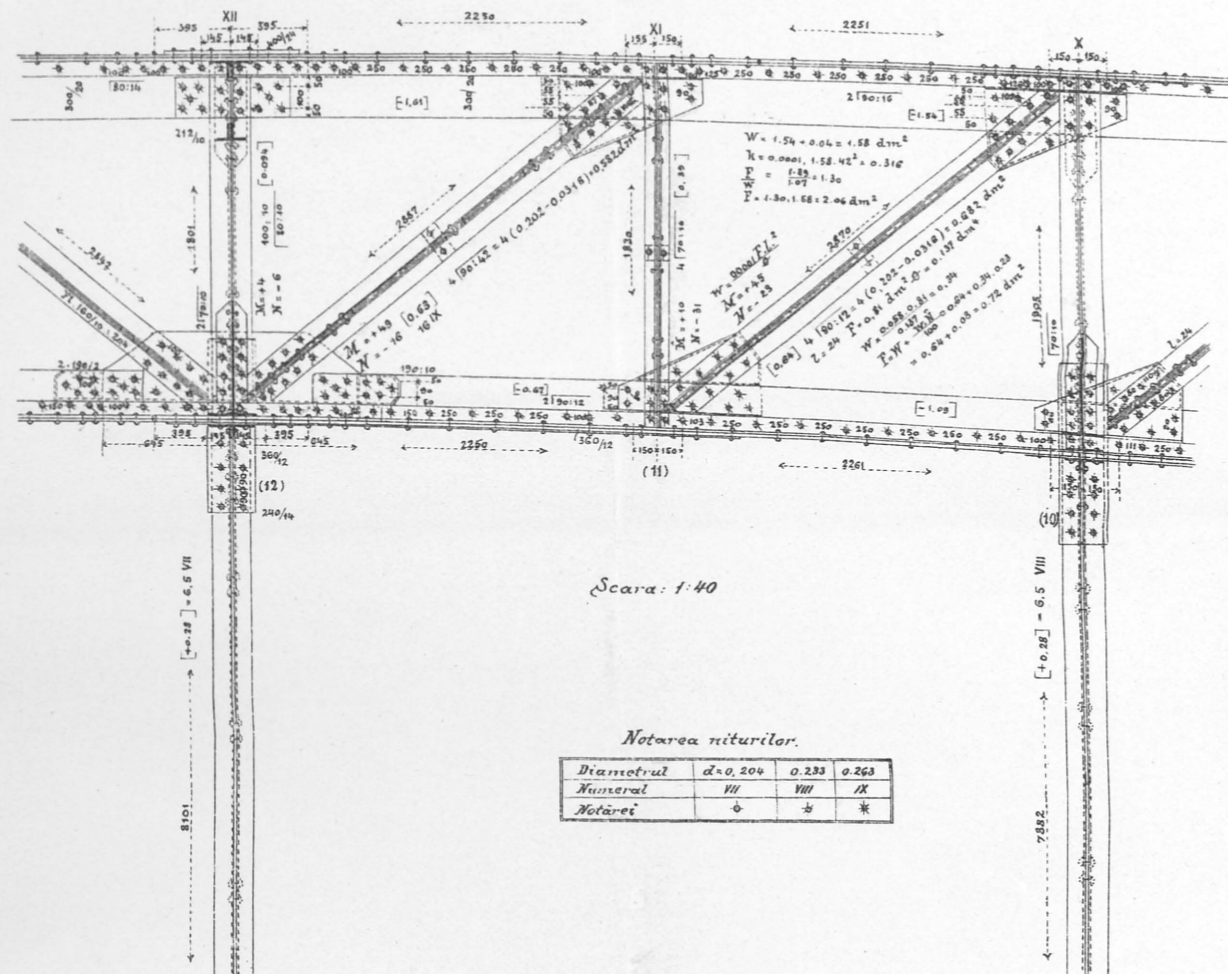


Scara: 1:40


Notarea riturilor.

Diametrul	d=0,204	0,233	0,263
Numărul	VII	VIII	IX
Notarea	○	⊙	⊛


Planul talpei inferioare

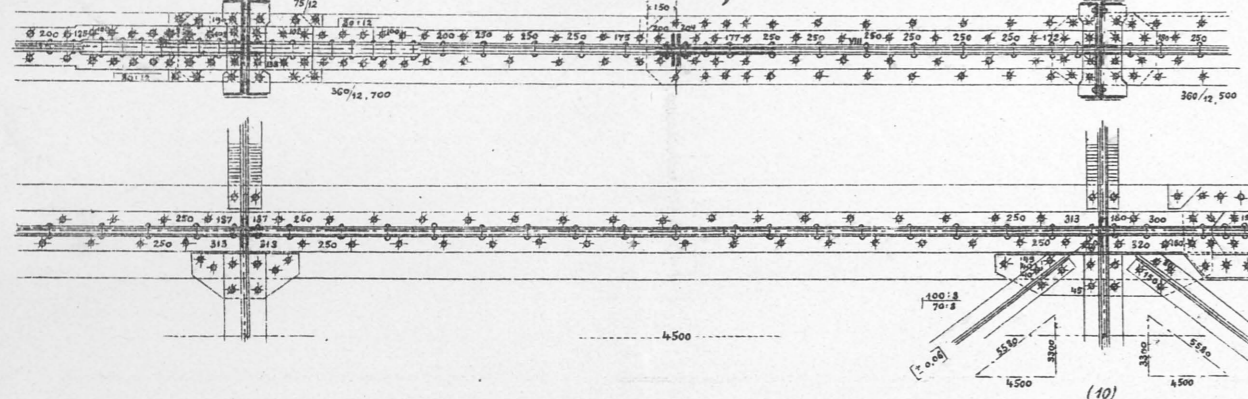

Plan și elevația antecamărilor

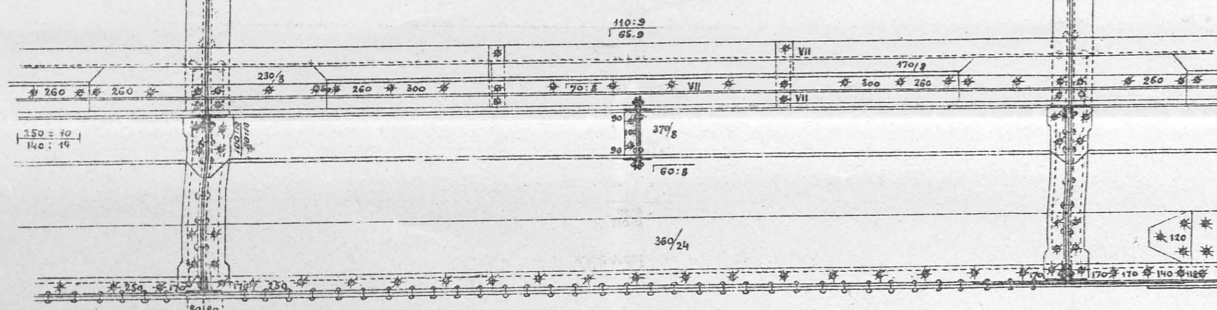

Vederea nodurilor VIII-VI

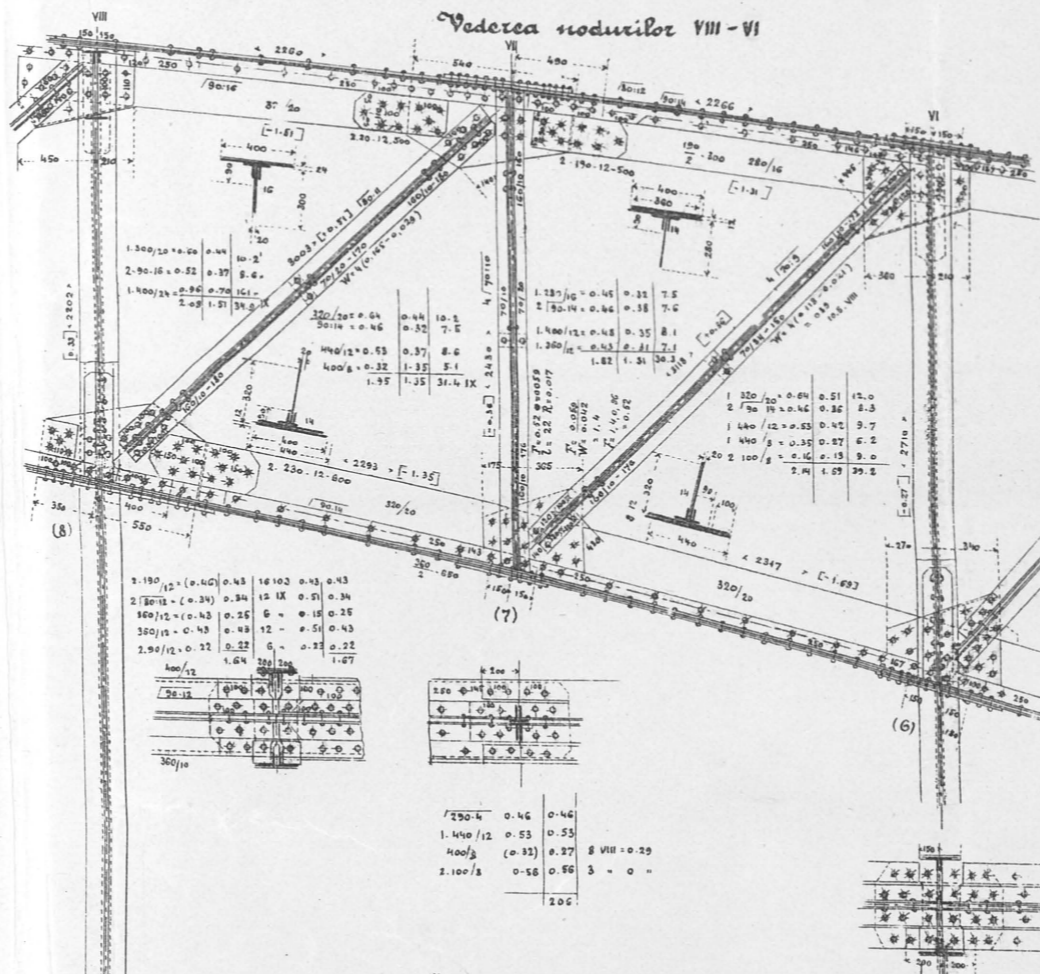

Scara: 1:40

Notarea riturilor.

Diametrul	d=0,204	0,233	0,263
Numărul	VII	VIII	IX
Notarea	○	⊙	⊛

Fig. 4. Vedere asupra raștelor (nodurile II-0)

Scara: 1:40

