


Proiectul unei magazii cu silosuri

Secțiune longitudinală.


Capacitatea 3400 tone

Scara: 1:100, 0,01

Elevație longitudinală.

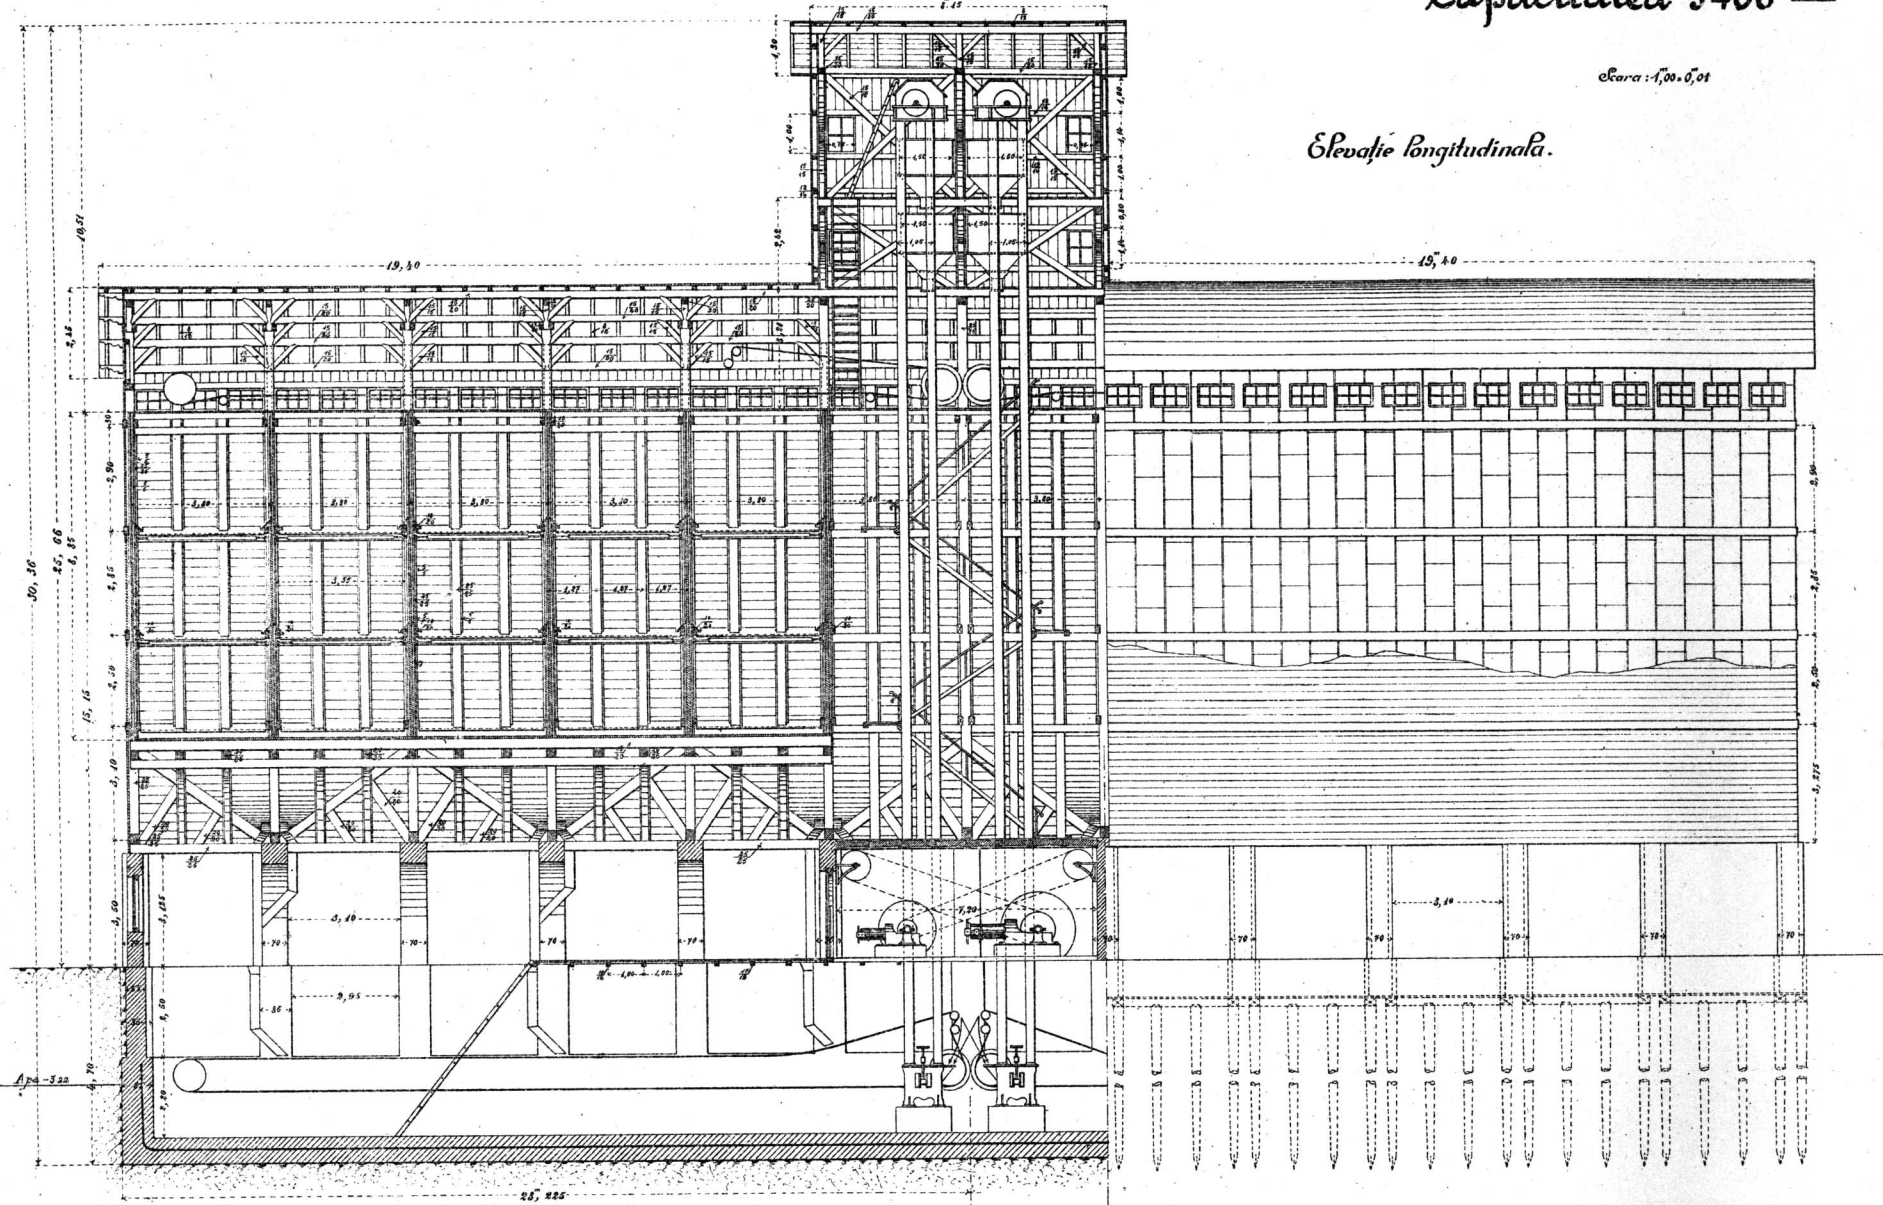

Secțiune transversală.

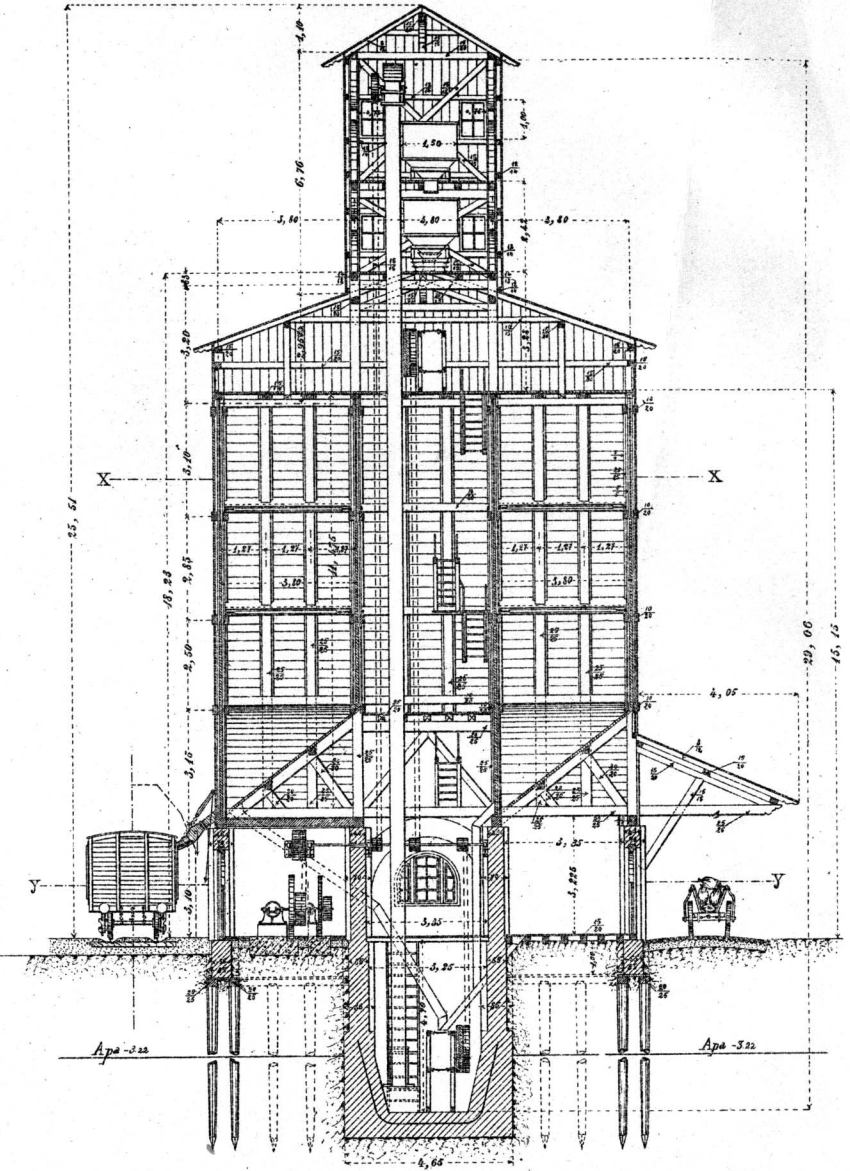

Secțiunea XX

Secțiunea YY

