

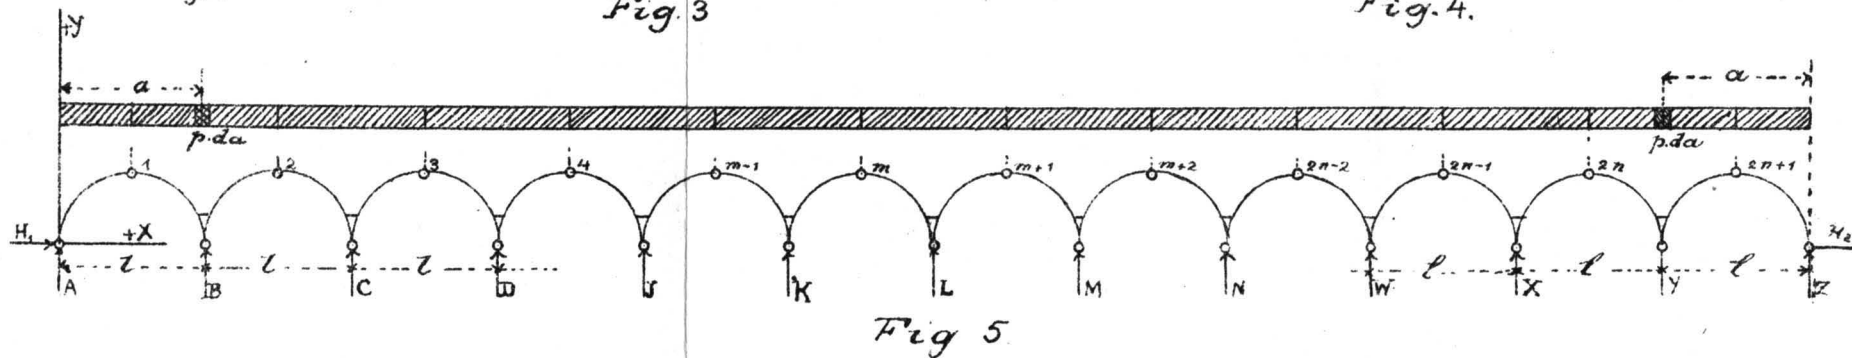
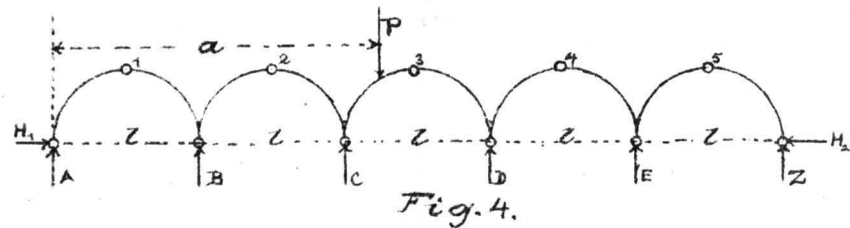
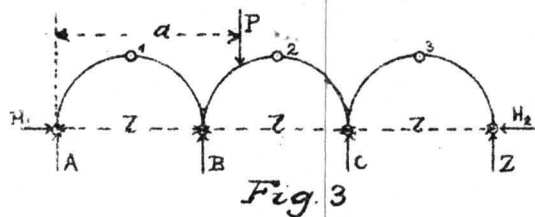
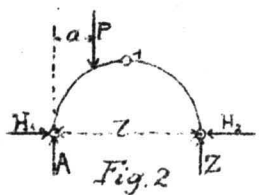



Grinzi în arc, static determinate, cu un număr impar de deschideri egale

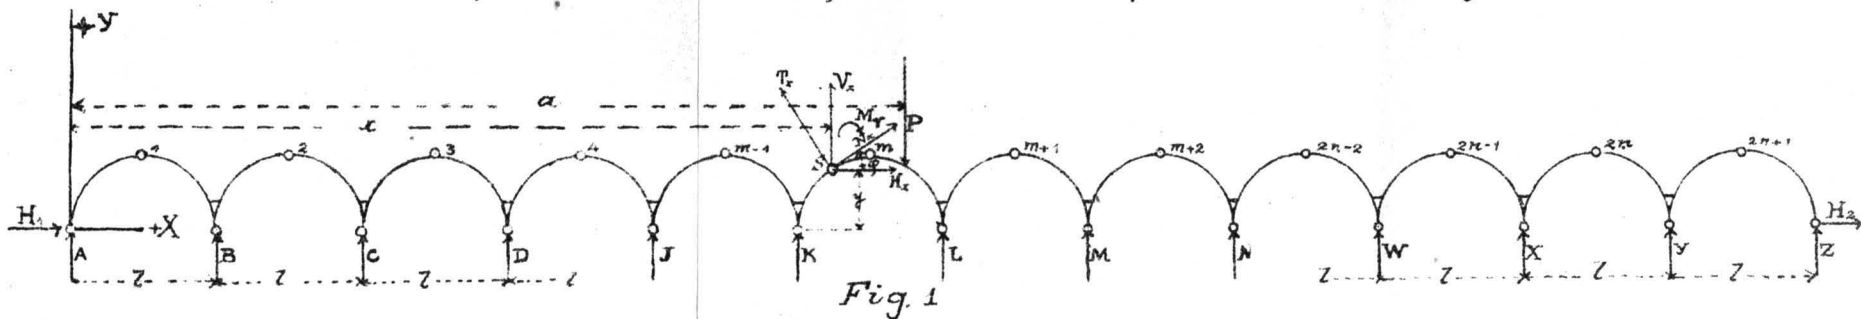


Pod de piatră
 peste Syratal la PLAUEN
 cu 90^m deschidere. -
 Elevație.

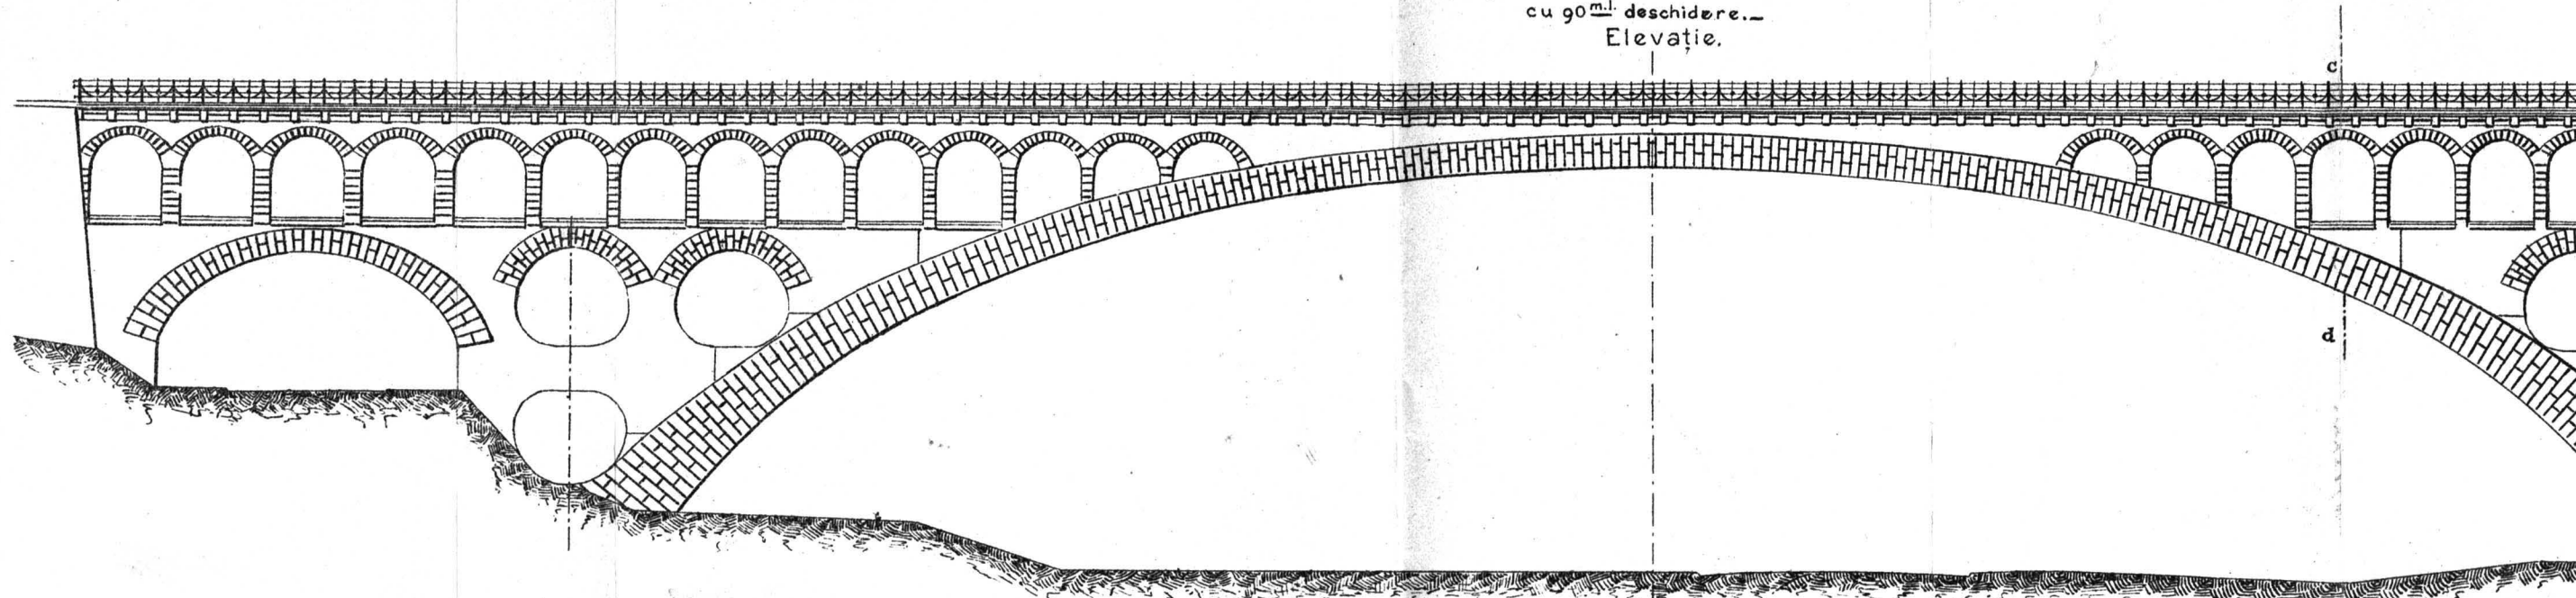

Secție longitudinală

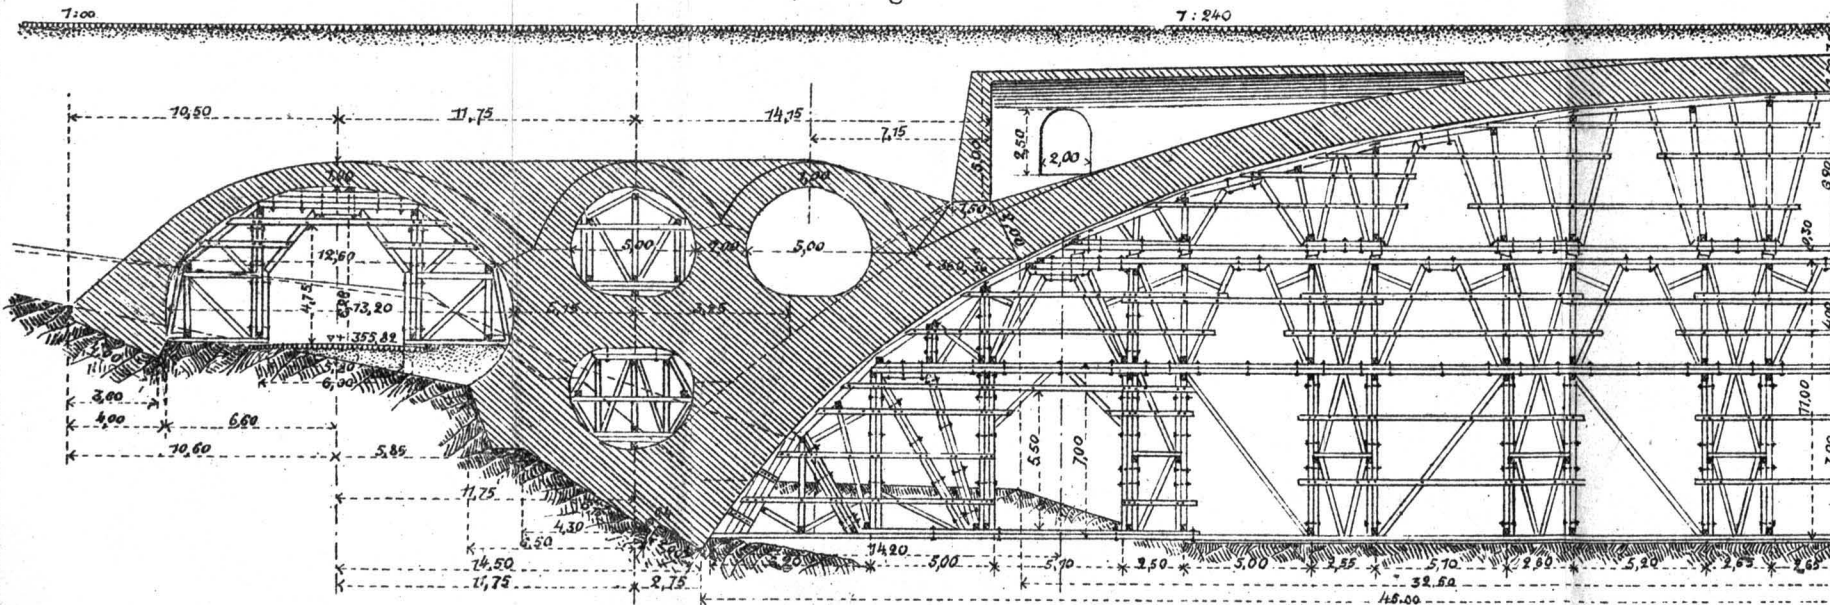


Secție transversală c.d.

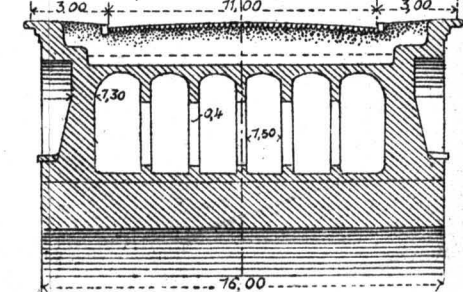


Scara 1:300

Pod de piatră
peste Syratal la PLAUEN
cu 90^m deschidere...
Elevație.

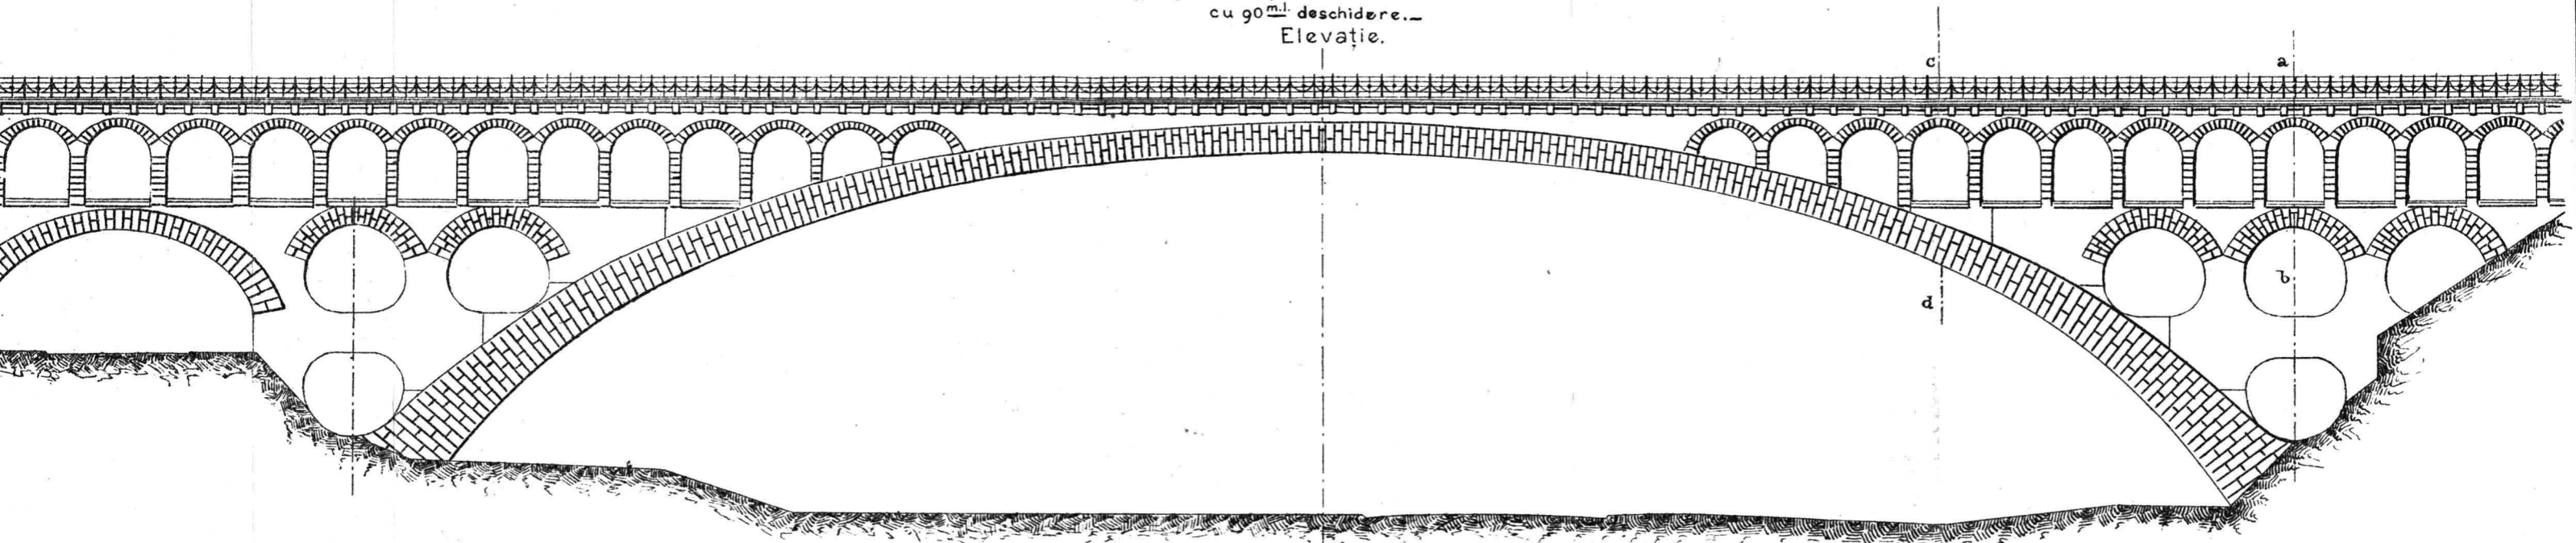


Secție longitudinală

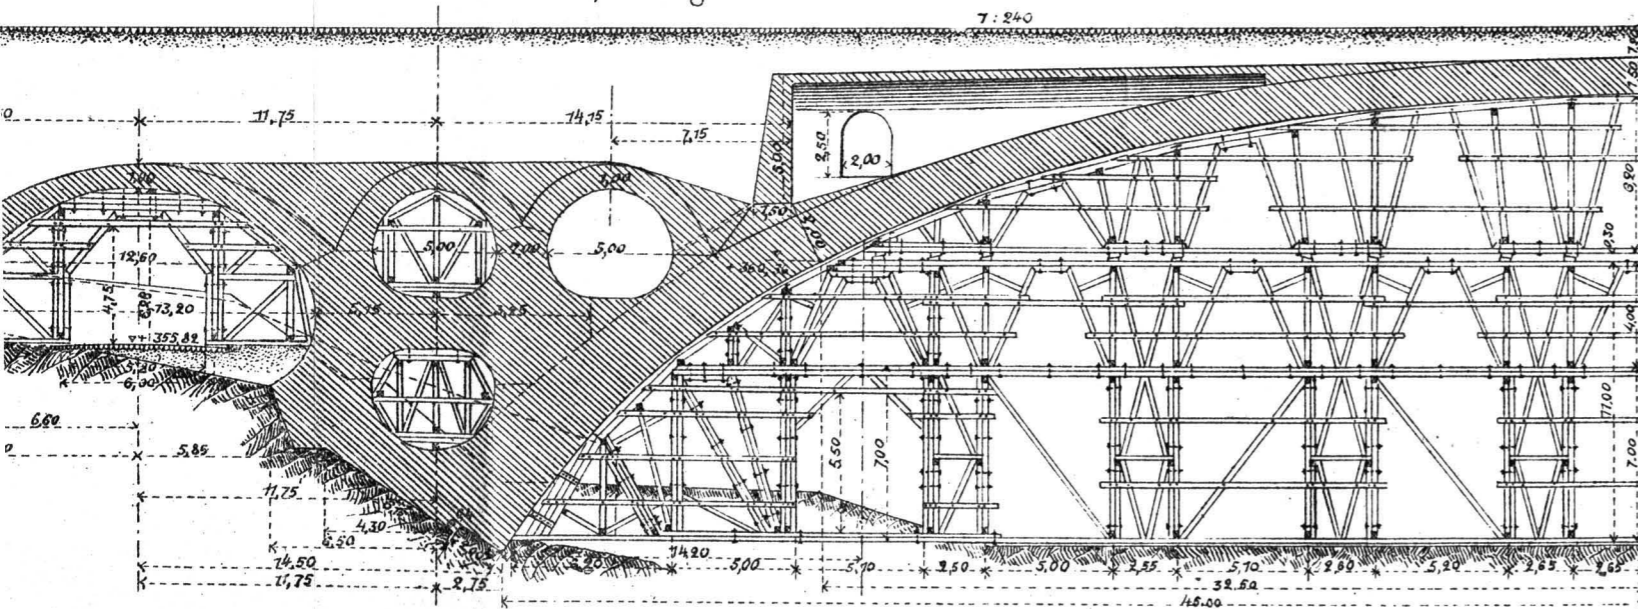

Scara 1:300

Secție transversală c.d.

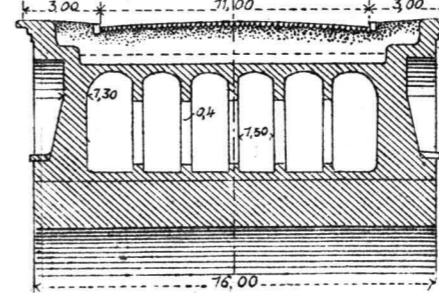

Secție transversală a.b.

