




Plan general al instalațiunilor principale existente și al profilelor sondajilor.

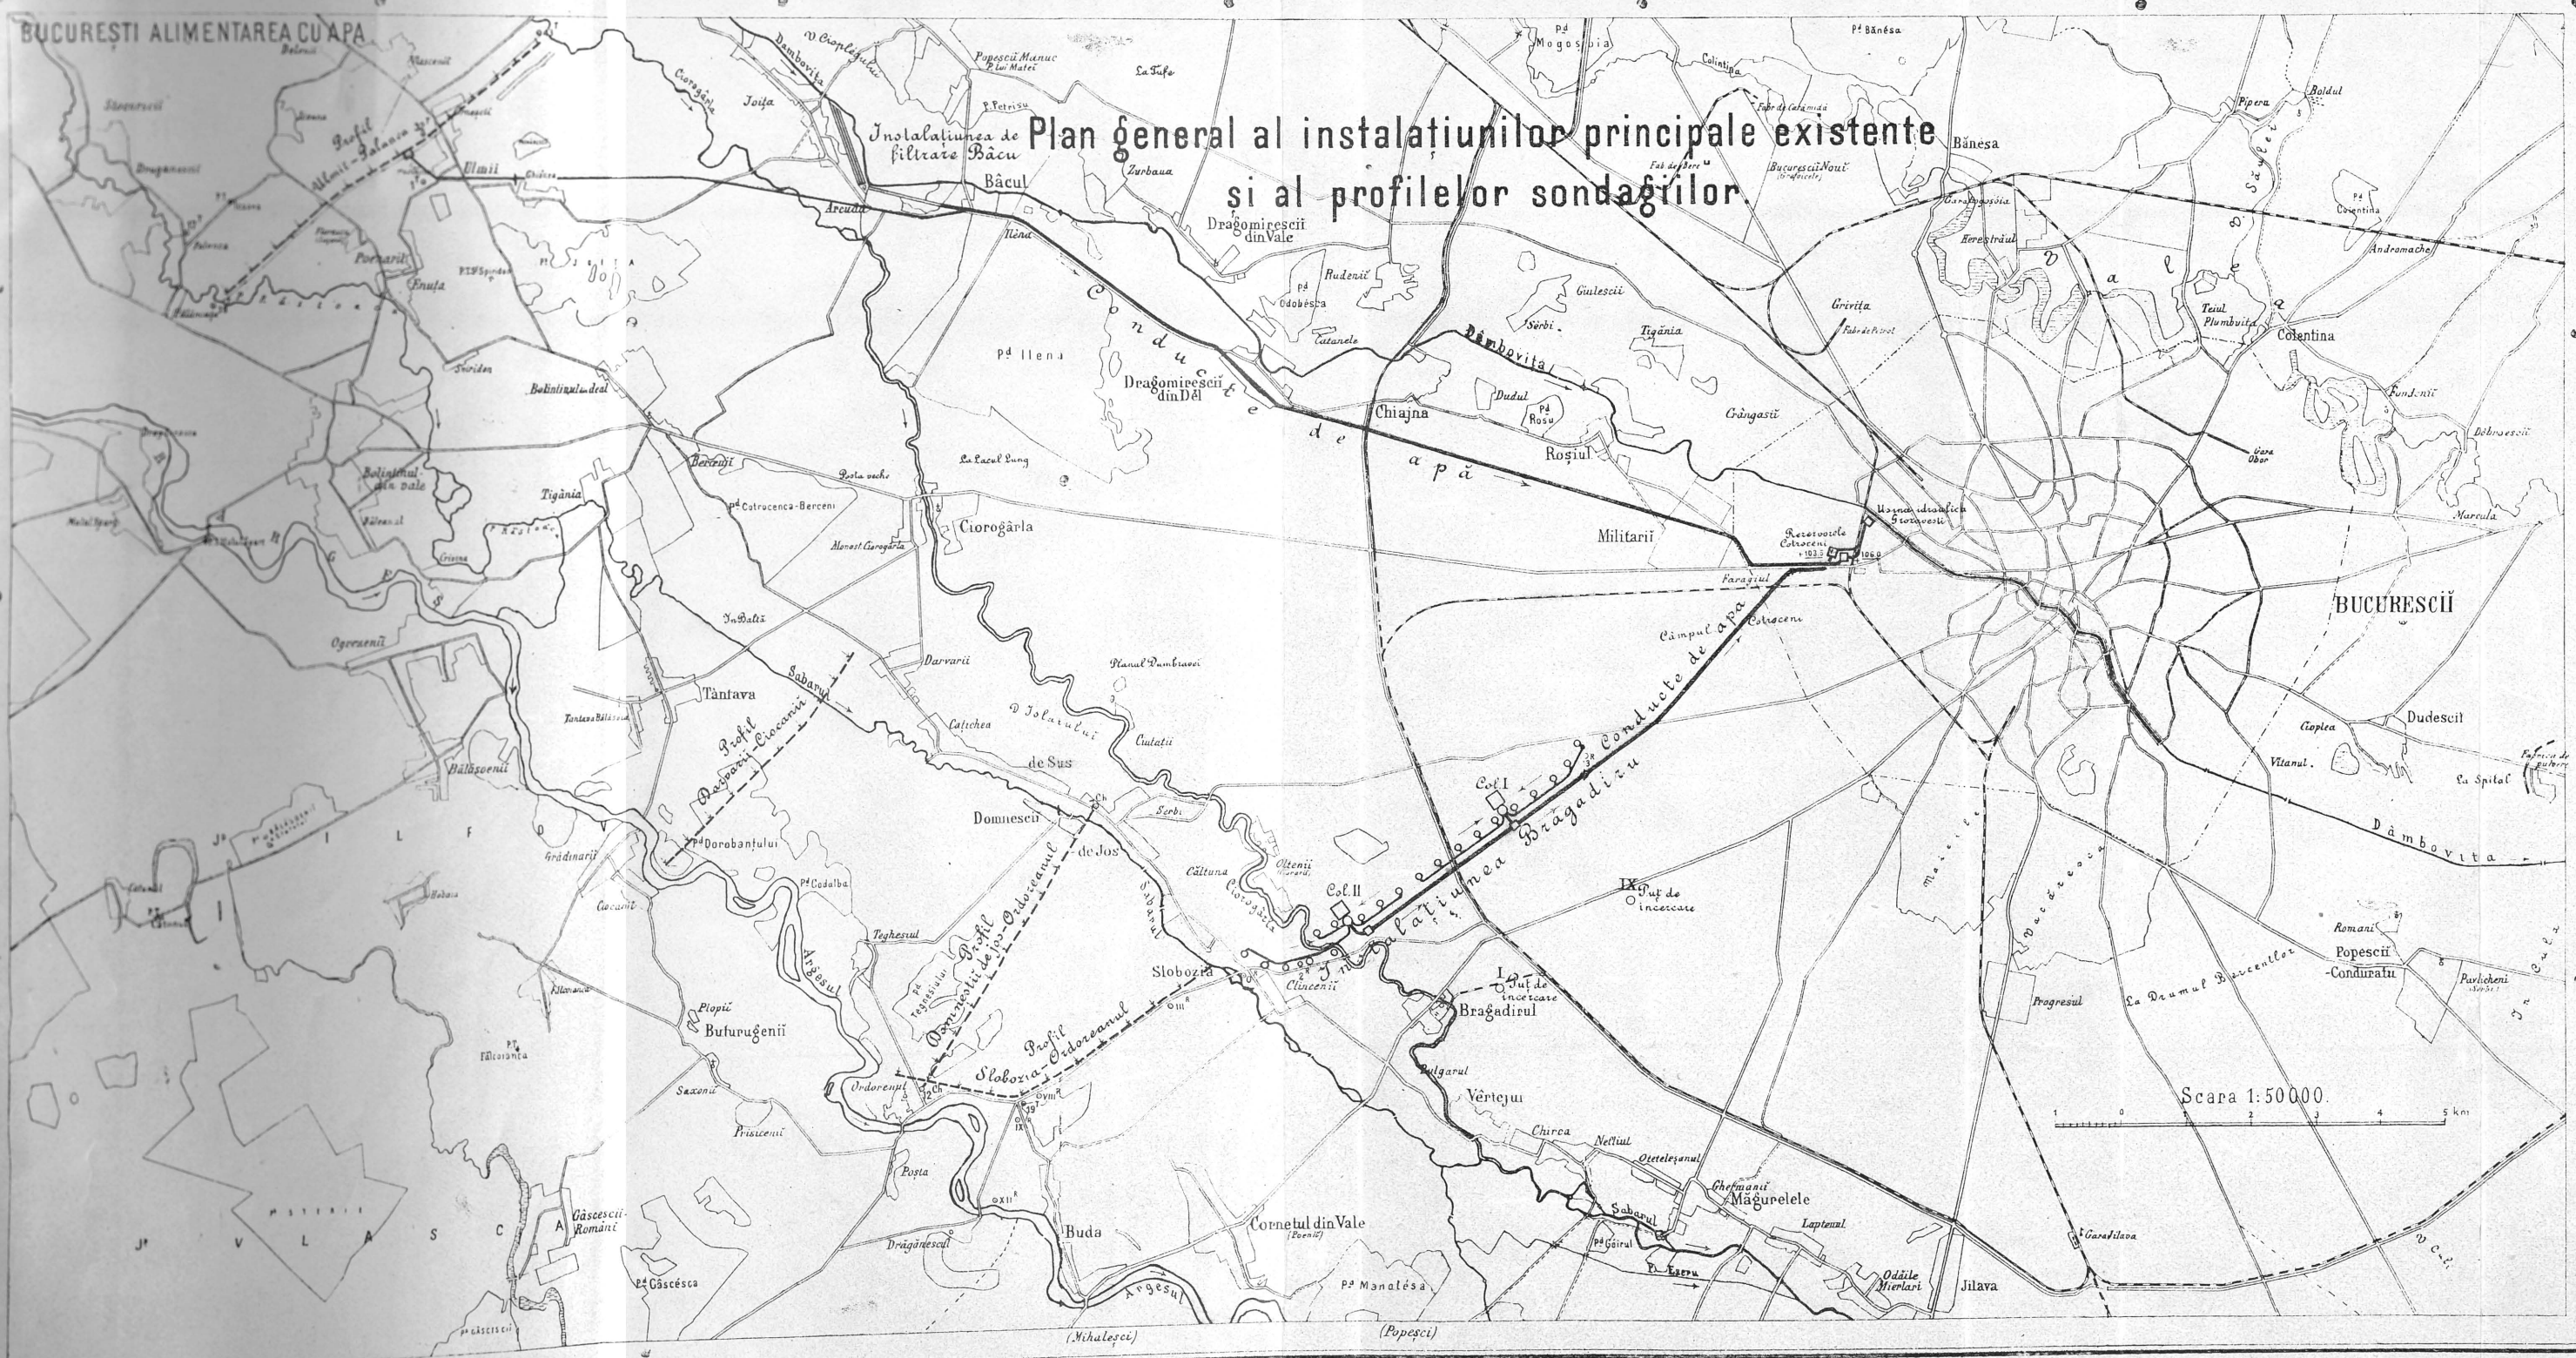


*Guri de revisiune la
puțurile filtrante*

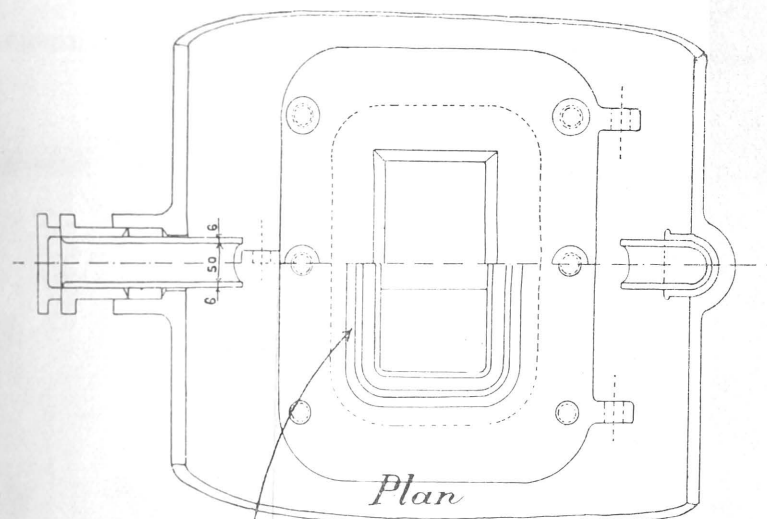


Plan

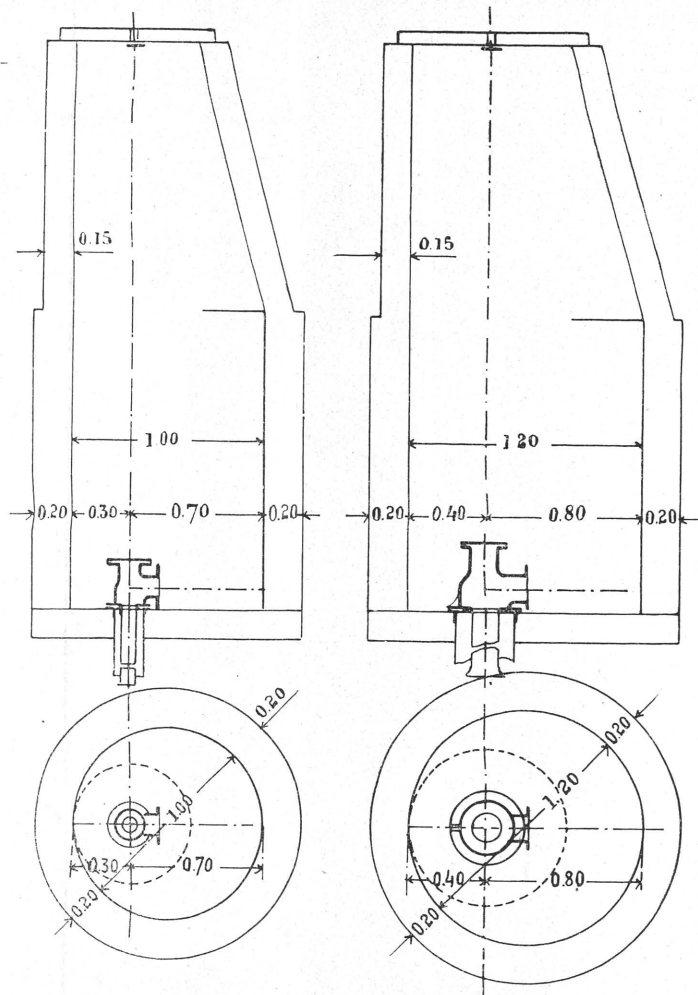


*Gură de inspecție la racordarea conductelor secundare cu conducta
principală, arătând dispozitive pentru descoperirea și înlăturarea
aerului în conducta de aspirațiune.*

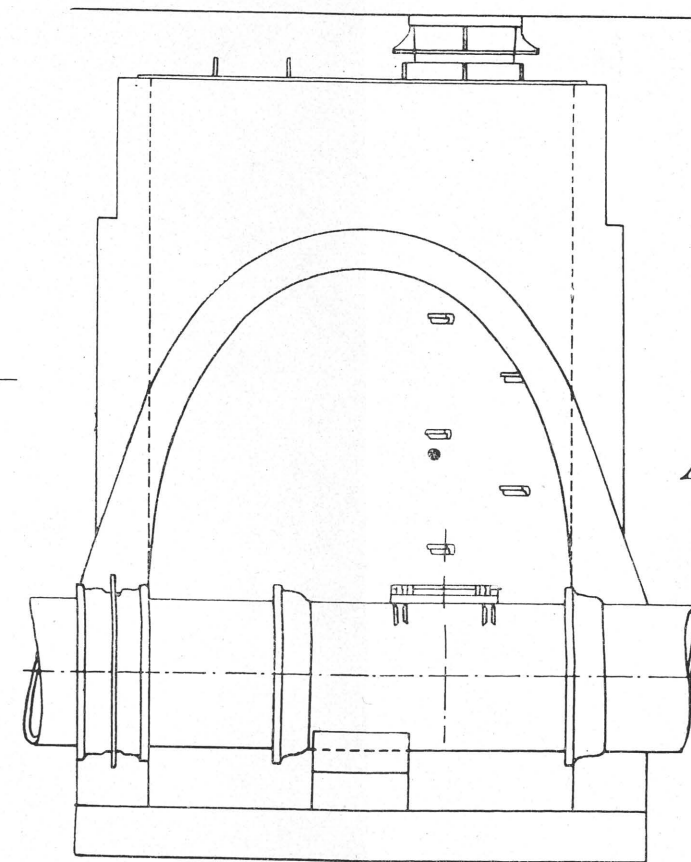

Secțiunea A-B.

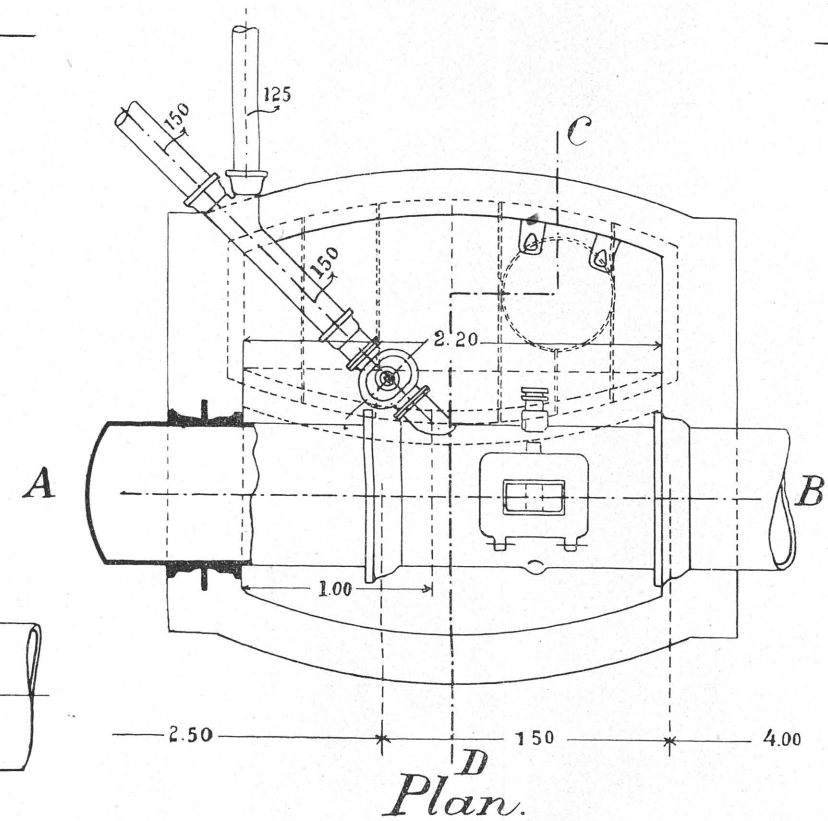


Plan.
Scara = 1:25

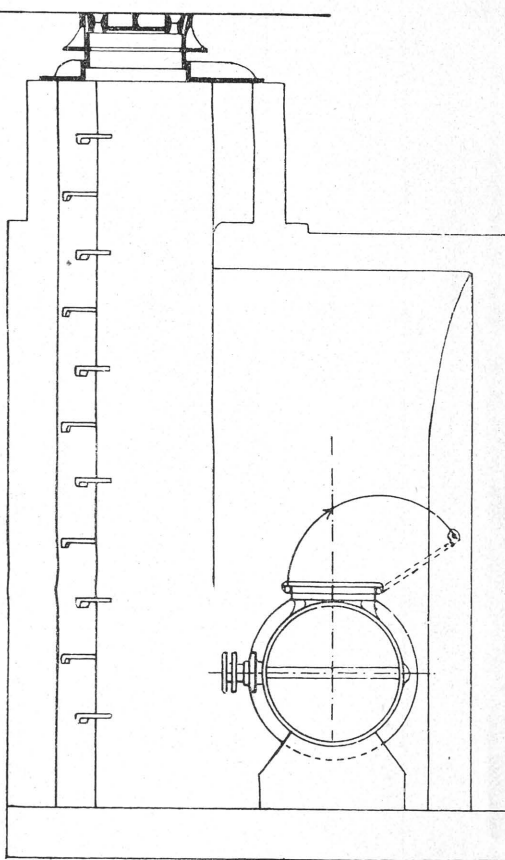

Secțiunea C-D.



Vedere laterală Secțiune

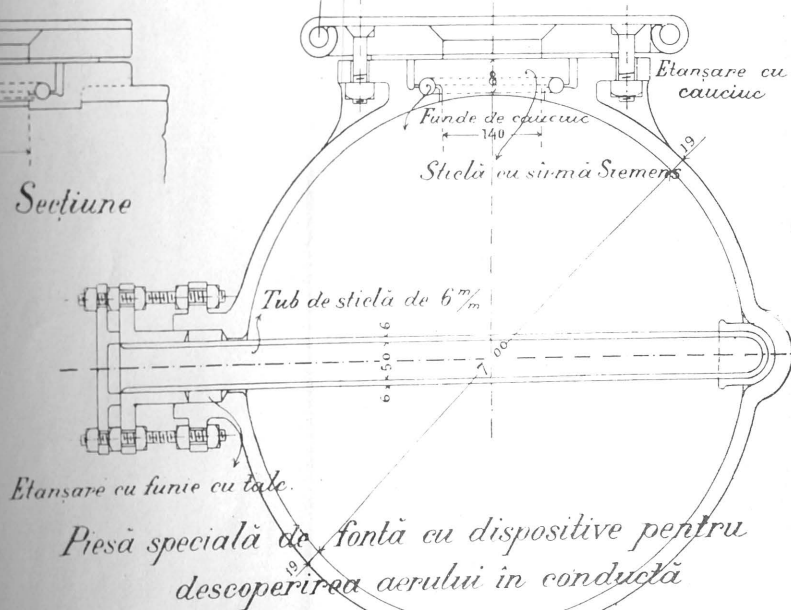

Scara = 1:5

*Piesă specială de fontă cu dispozitive pentru
descoperirea aerului în conductă*

*Alimentarea cu apă
București*


*Tunelul conductei de aspirațiune
sub șoseaua Ulmi-Vlăsceni.*

Scara 1:50

Secțiune longitudinală.

*Secțiune transversală
A. B. C. D.*


*Profilul în lung.
Scara { Lungimilor 1:5000
 { Înălțimilor 1:100*

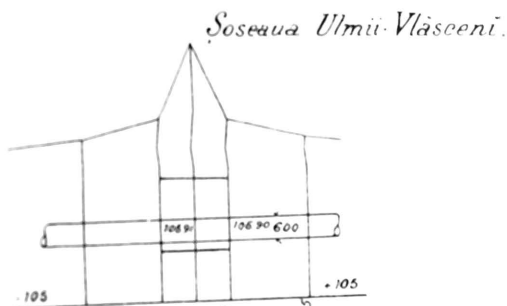


Cotele terenului





*Cotele radierului
terenului*

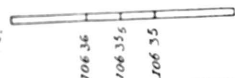



*Distanța între
profile*

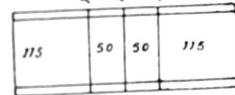

*Distante
acumulate.*

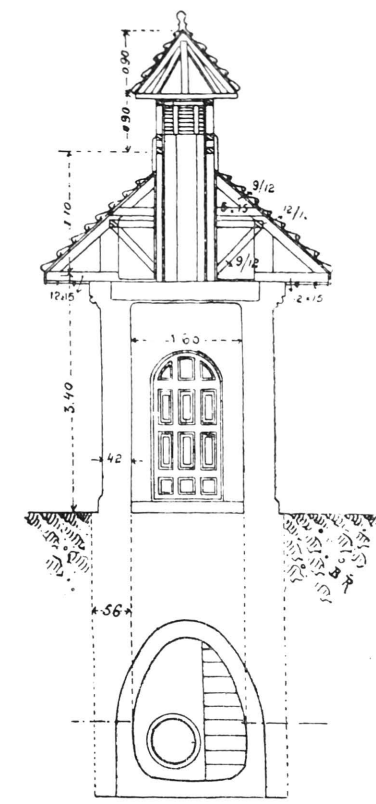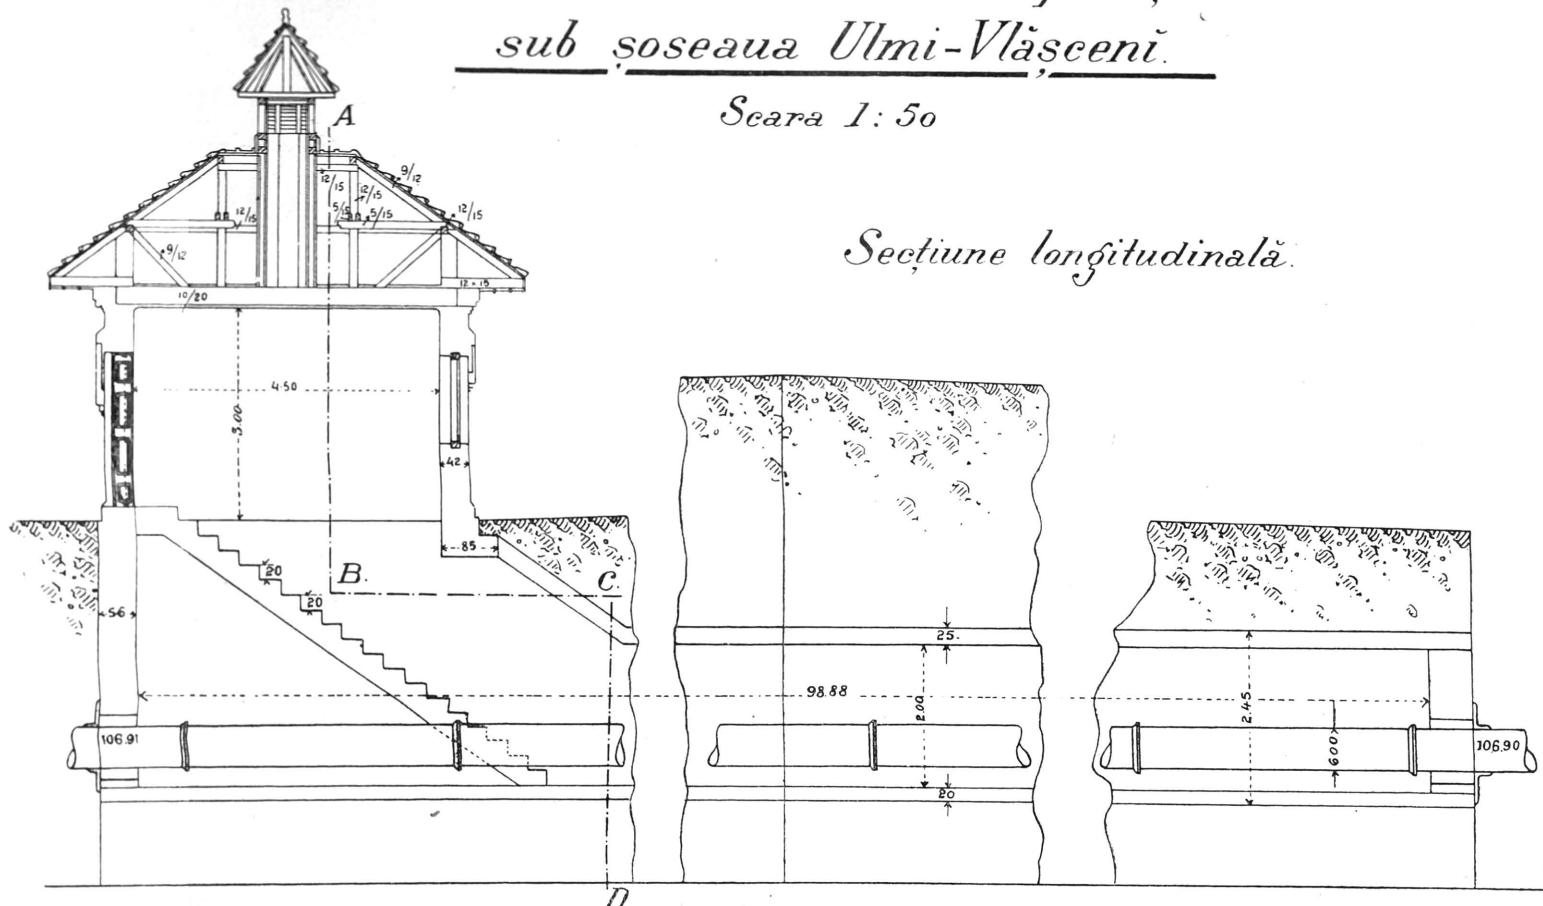

Secțiune horizontală.

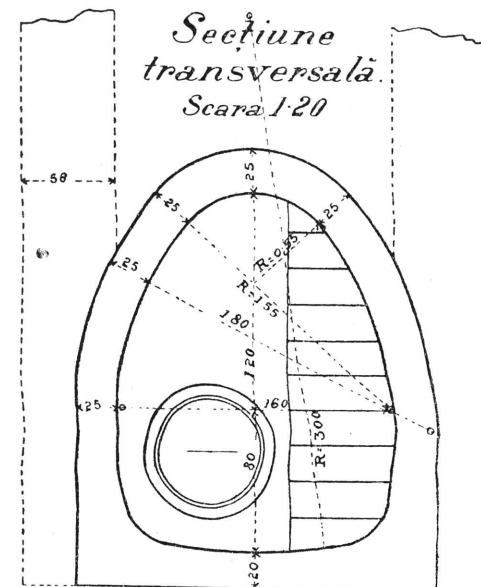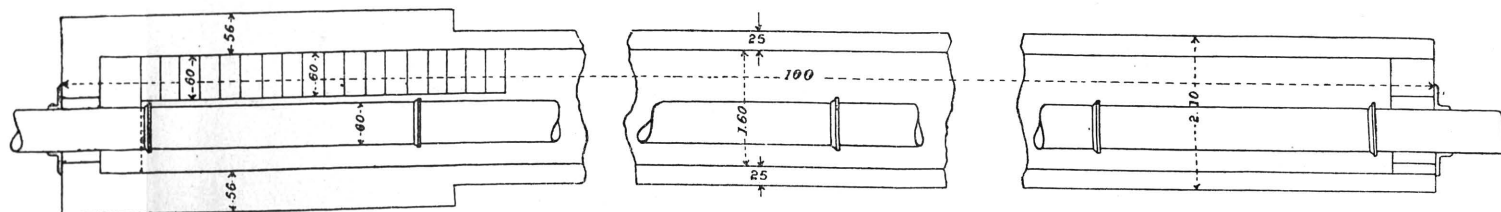


BUCURESTI ALIMENTAREA CU APA

Captătura din Ulmii

Stațiunea de refulare

Profil longitudinal al conductei de aducțiune

de la stațiunea de refulare Ulmii până la Băcu


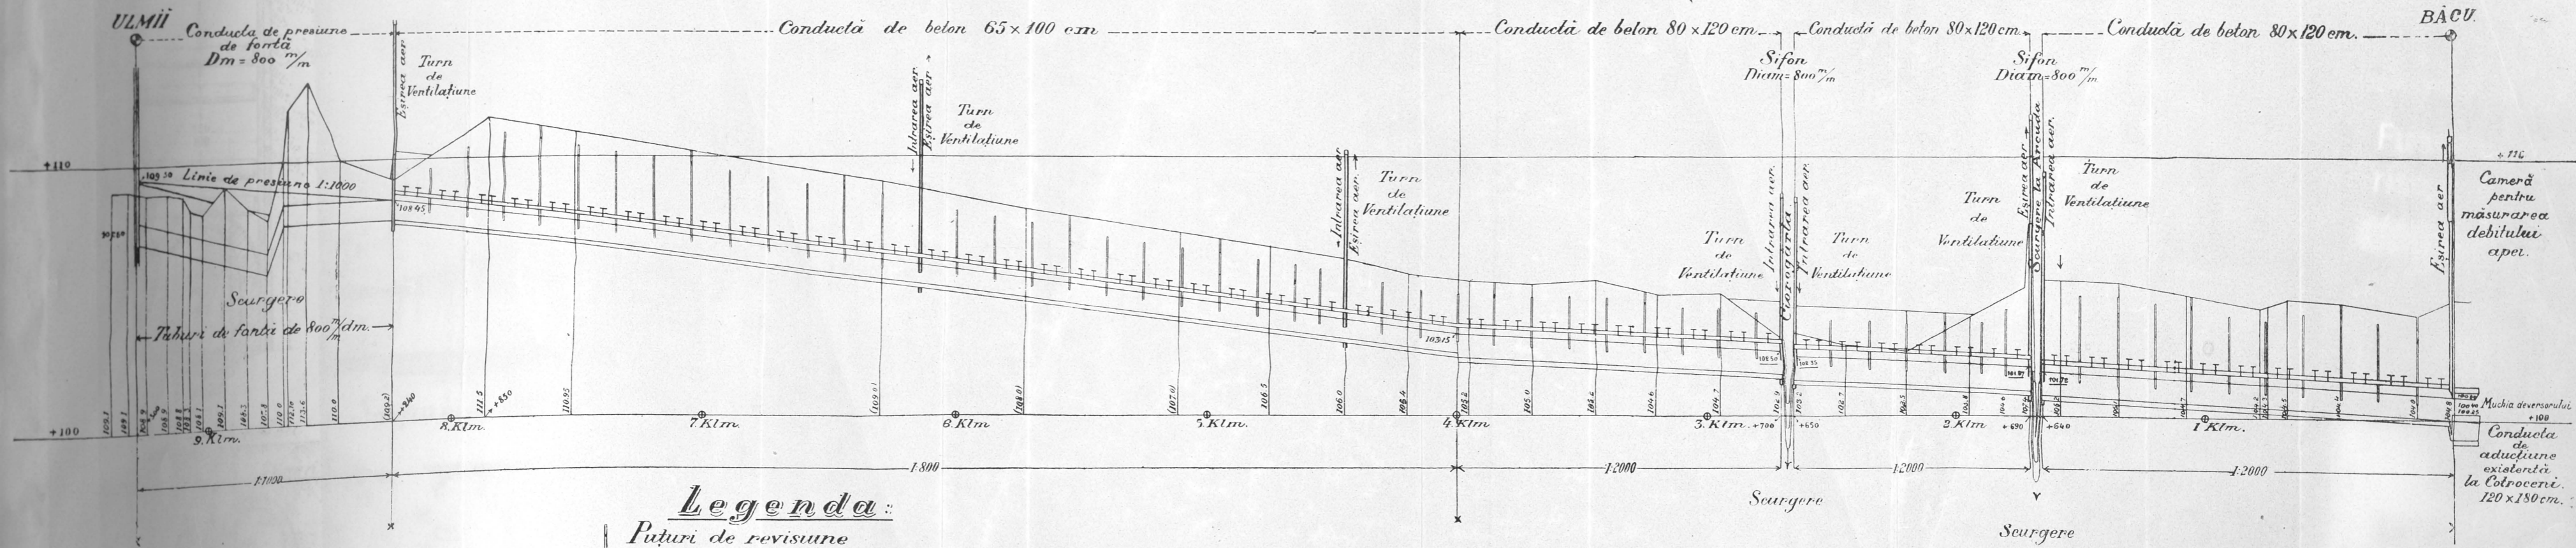


Legenda:
 || Puturi de revisiune
 || " " " acoperite
 T " oarbe "



Scara: Lungimilor 1:10000
 Înălțimilor 1:100

Captașimea din Ulmii



Secțiunea Conductei 65x100 cu tranșea

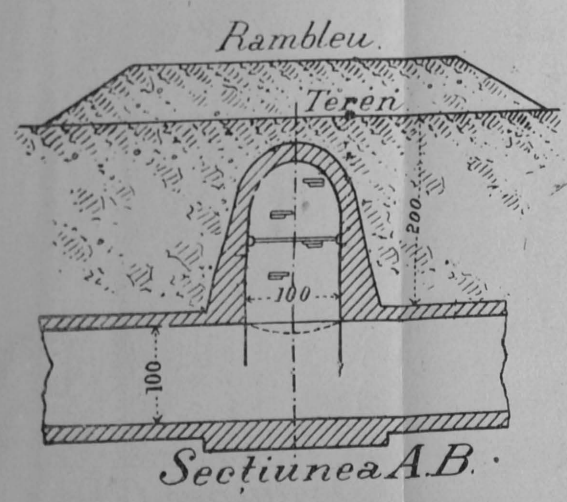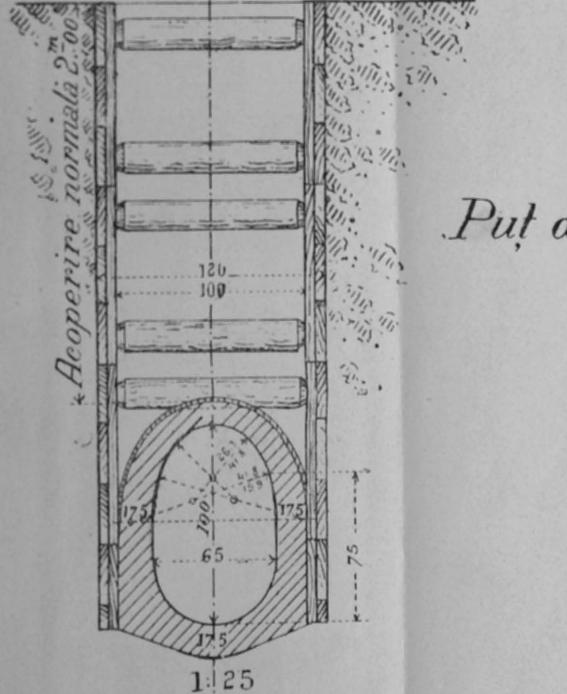

Puț de revizuire acoperit.

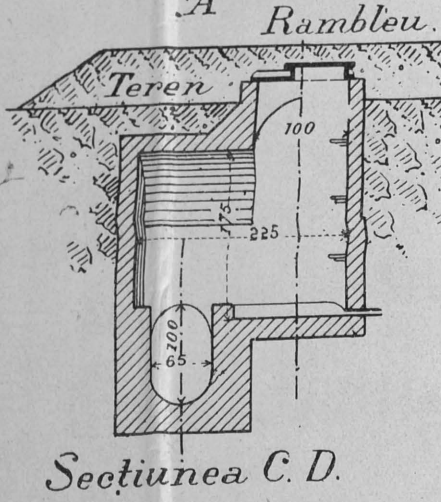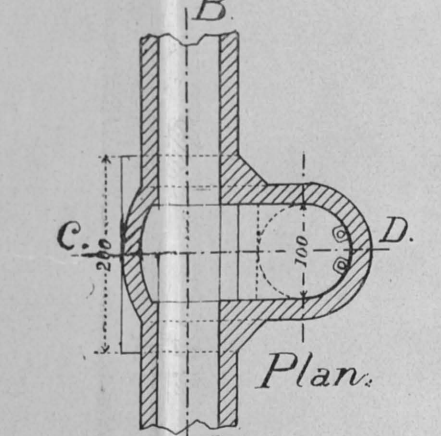



Gură infundată

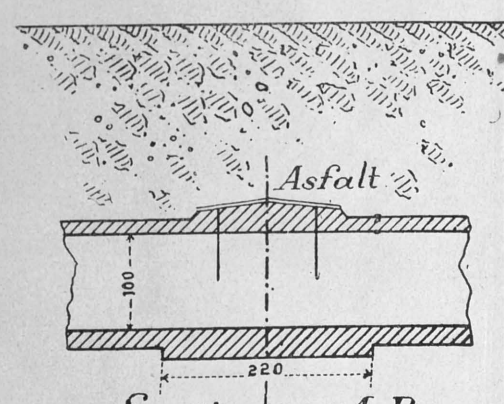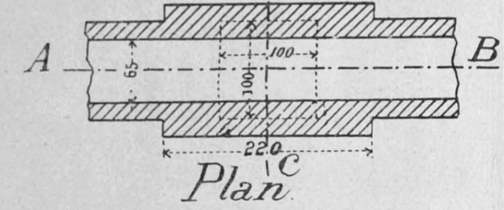


BUCUREȘTI. ALIMENTAREA CU APA

**Detaliile
Conductei de aducțiune**



Puț de ventilațiune

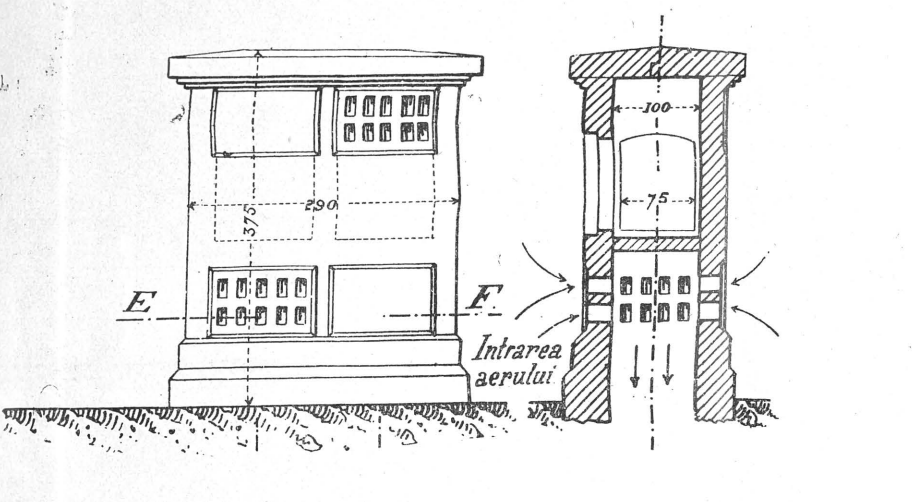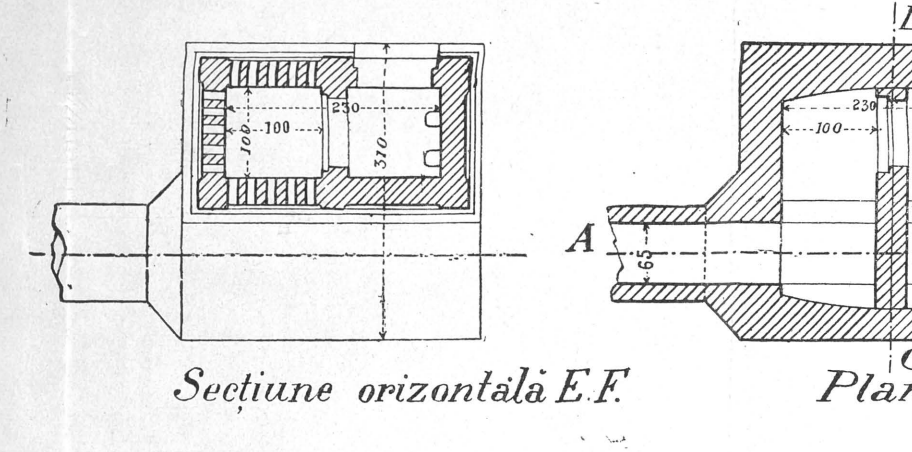


Secțiune orizontală E.F.

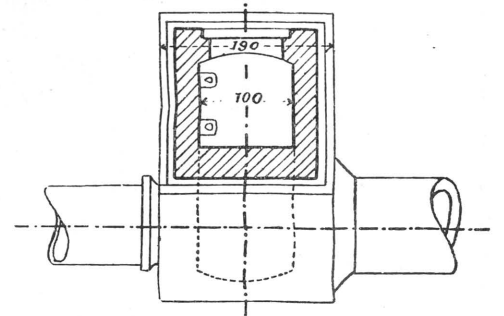





Trecerea conductei de fontă cu conducta de beton.

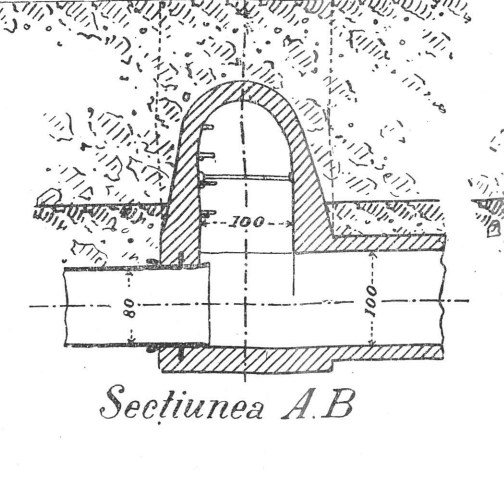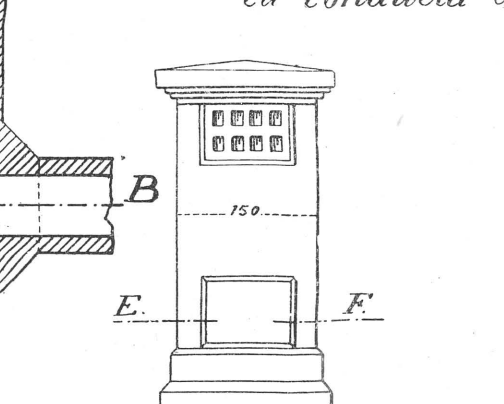





Plan D

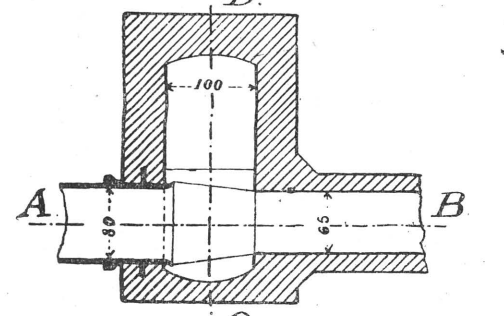



Esirea aerului

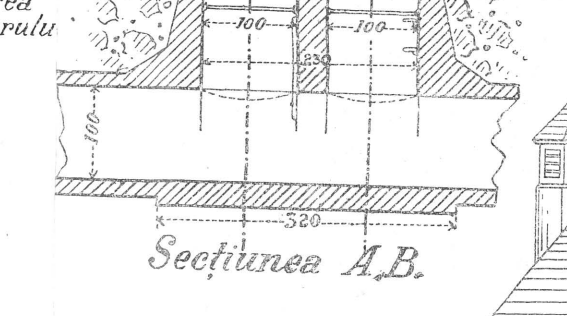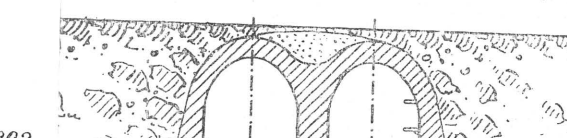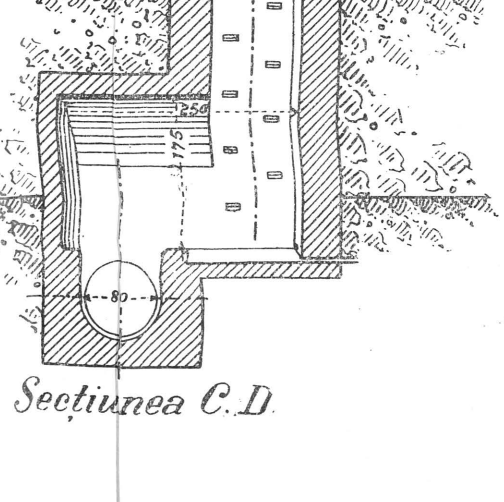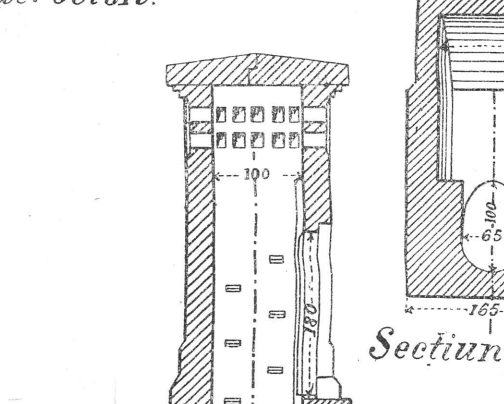

Secțiunea A.B.

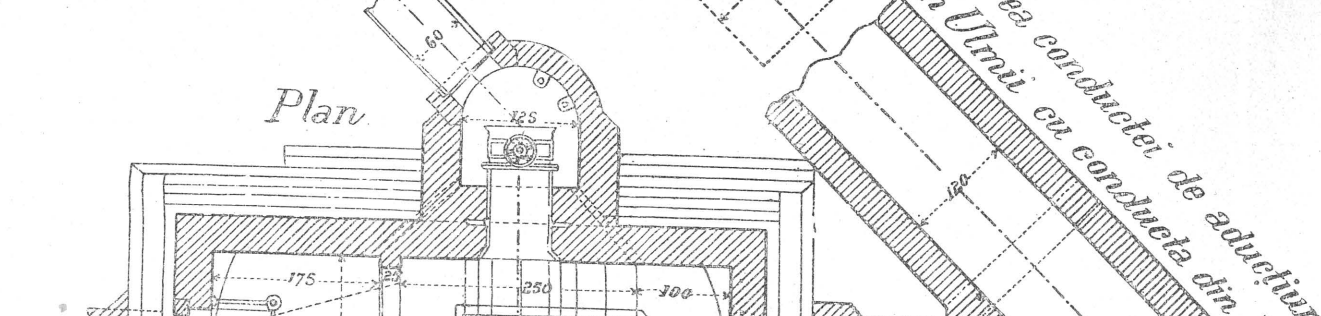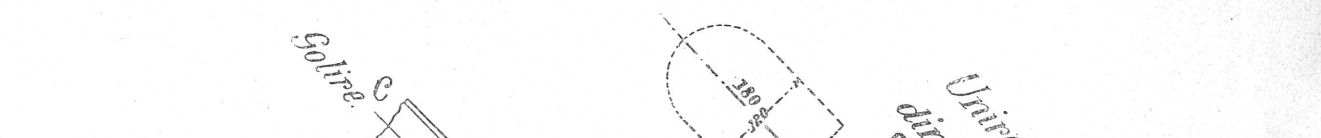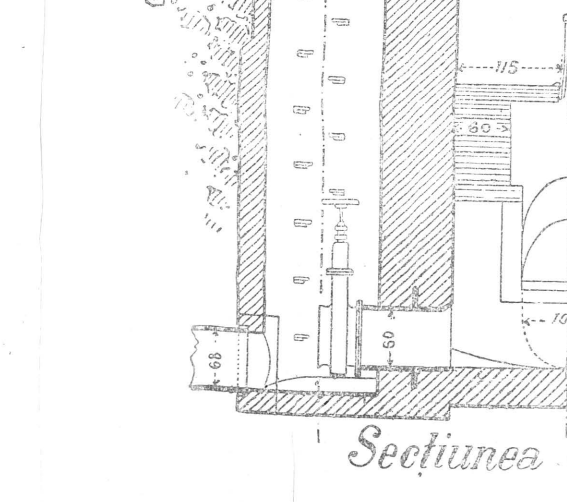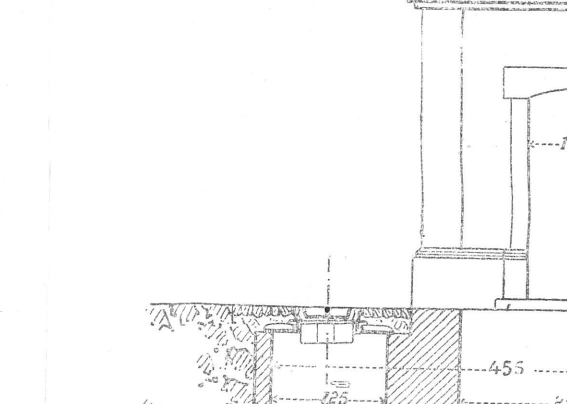


Unirea conductei de aducțiune din Ulmii cu conducta din Băez.

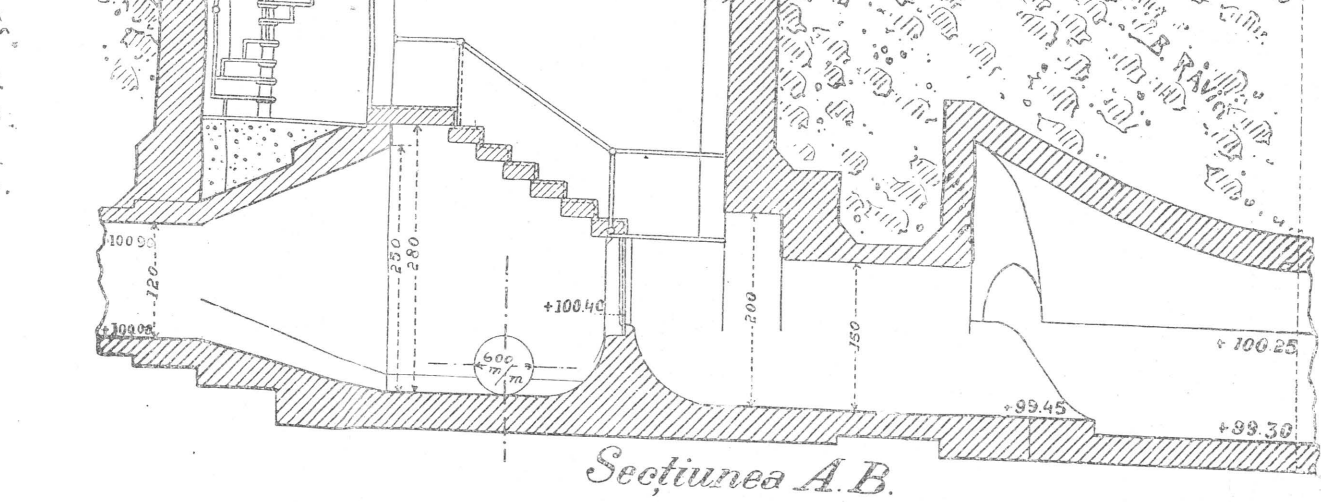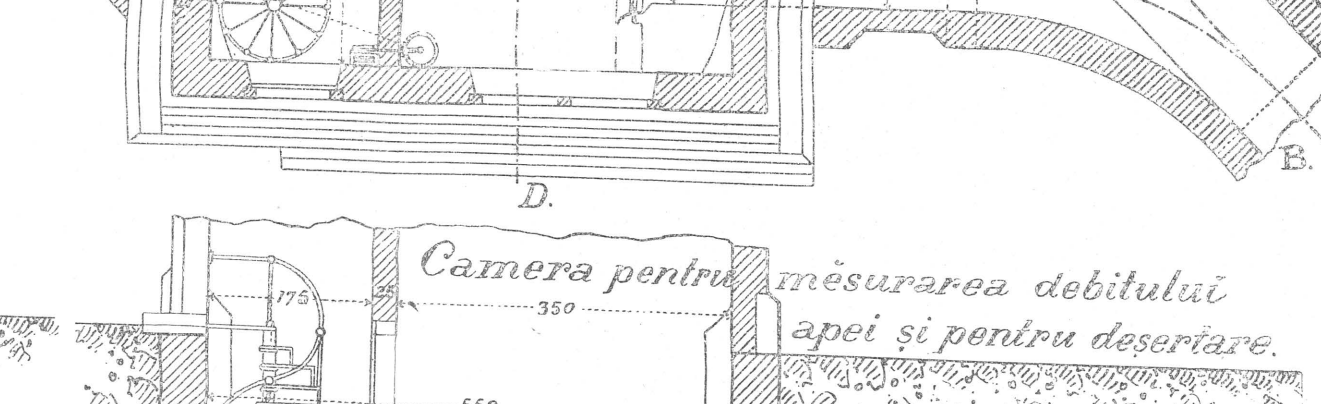

Alimentarea cu apă
București

SIFON SUB RIUL CIOROGÂRLA
Profil transversal.

Scara = $\left\{ \begin{array}{l} \text{Lungșimilor} \\ \text{Înălțimilor} \end{array} \right\} = 1:100$

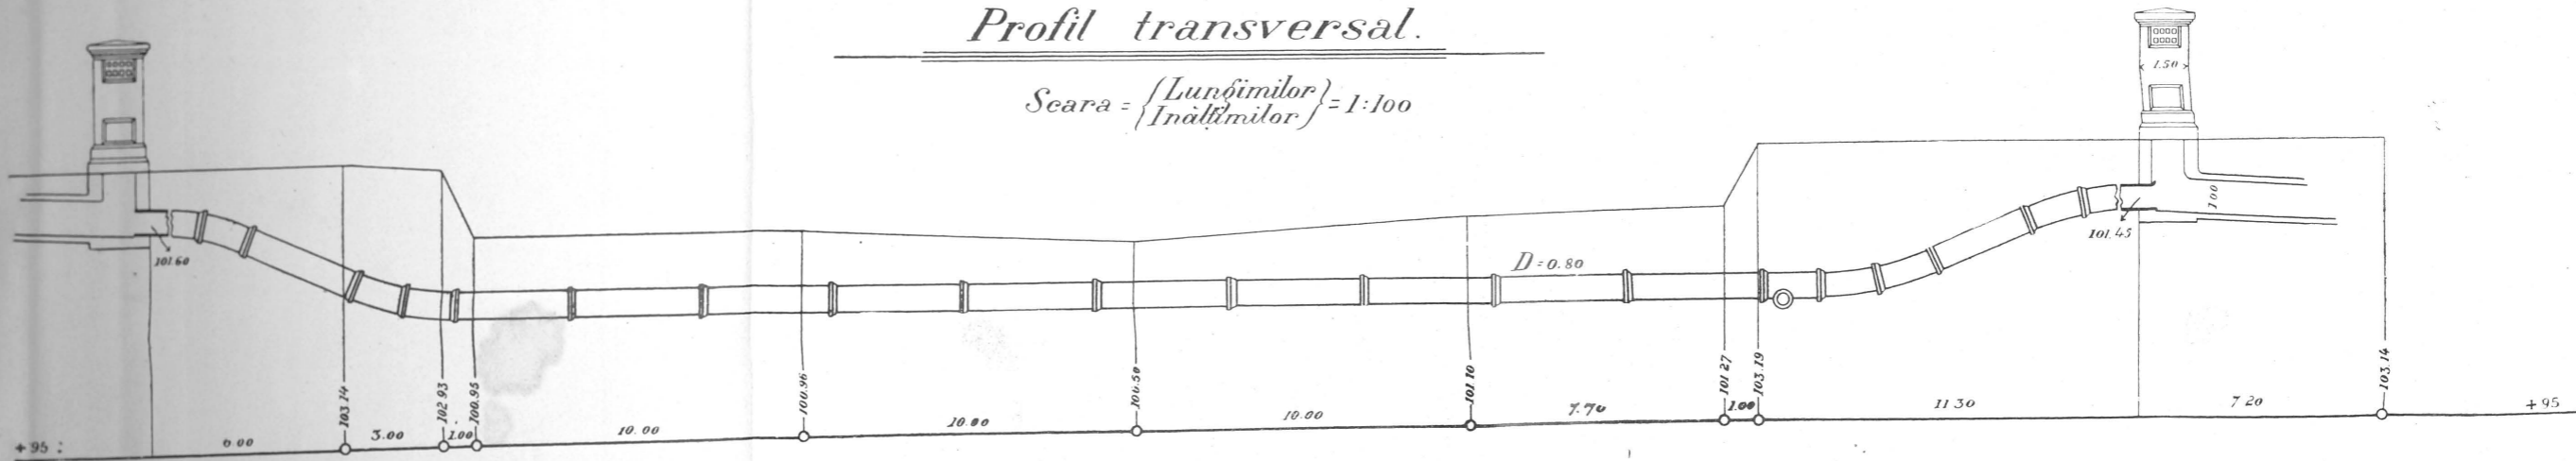

SIFON SUB CANALUL ARCUDA
Profil transversal.

Scara 1:100

