


# PORTUL CONSTANTA

1 10000

### Legenda:

--- Lucrări ce urmează a se executa.


PLANUL PROFILELOR

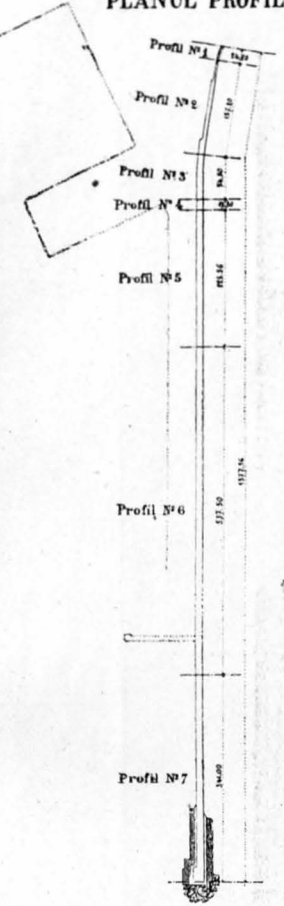

PORTUL CONSTANTA


DIGUL DINSPRE LARG

Scara

 


P2


PROFIL Nr 1

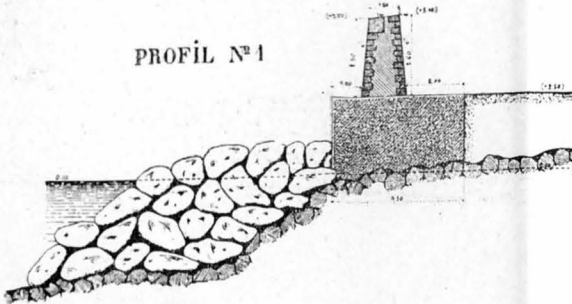


PROFIL Nr 2

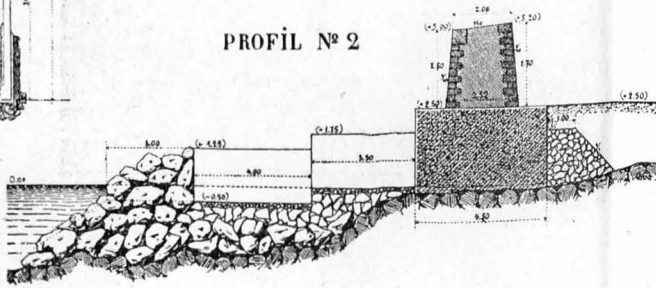


PROFIL Nr 3

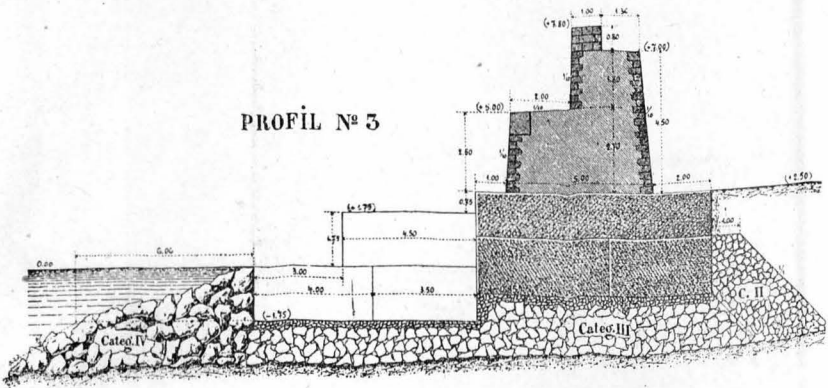


PROFIL Nr 6

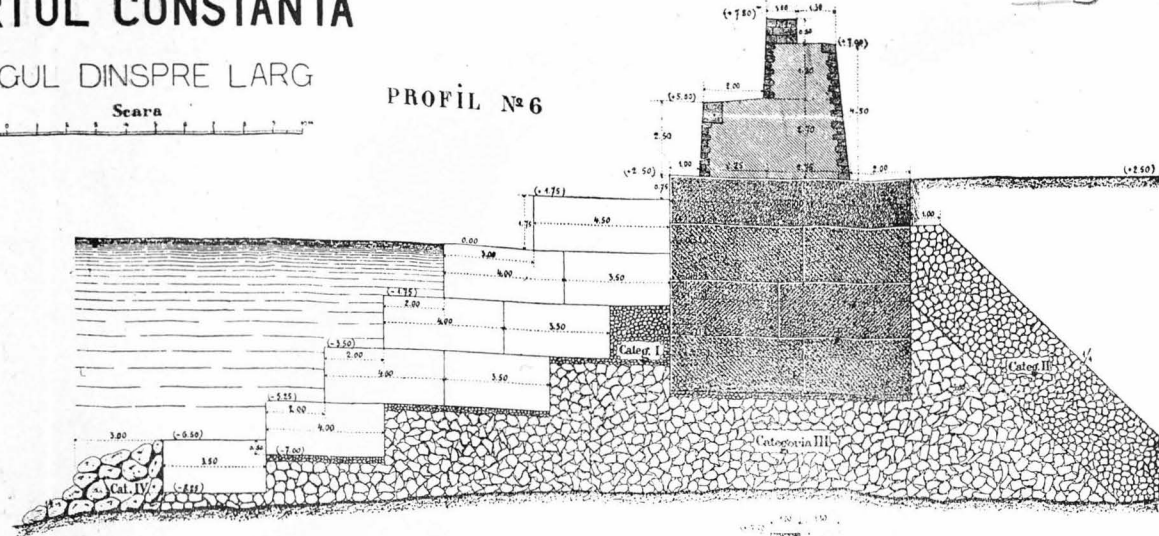

PROFIL Nr 5

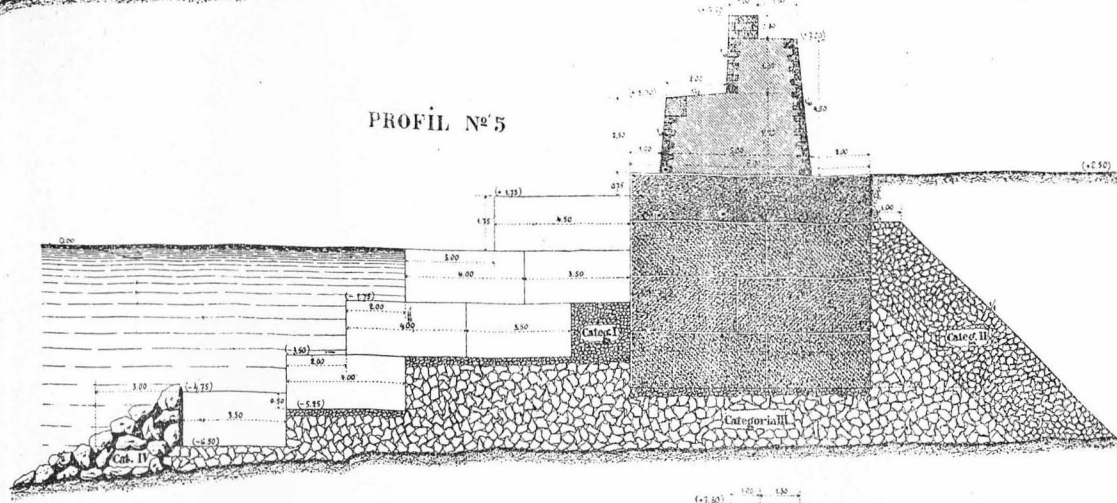

PROFIL Nr 4

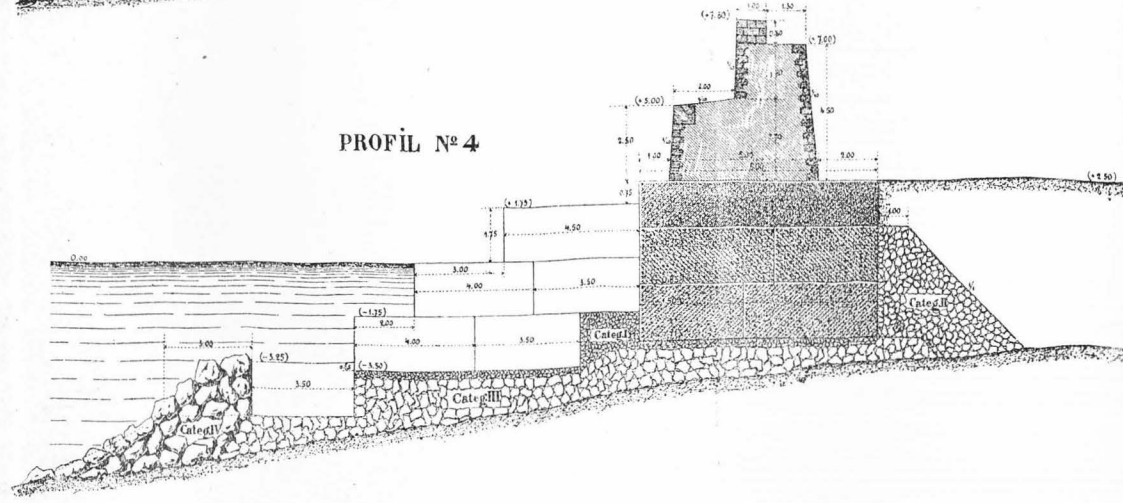


# PORTUL CONSTANTA

## DIGUL DINSPRE LARG


Scara




### PROFIL 137

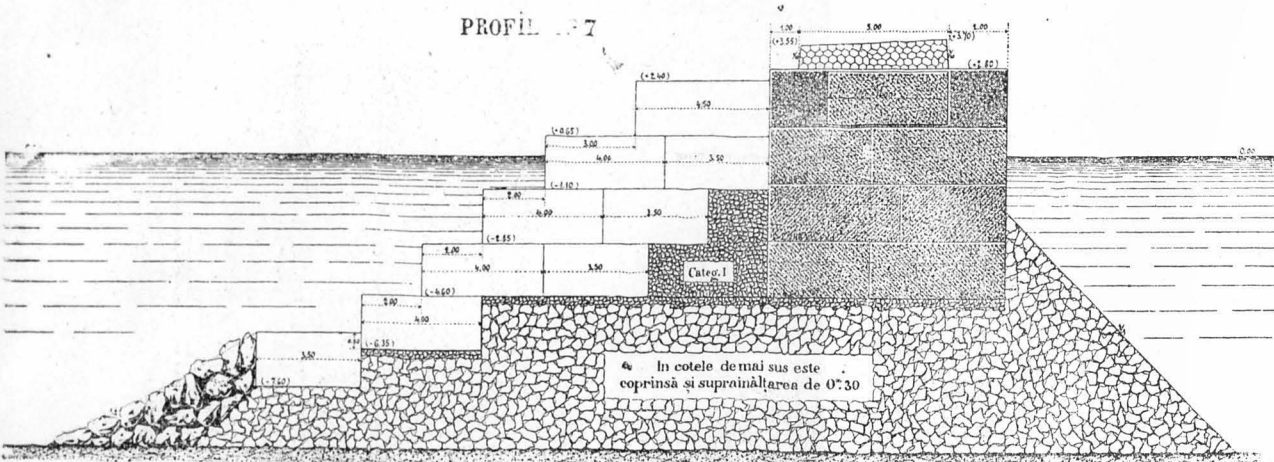


### SECTIUNE IN LUNG

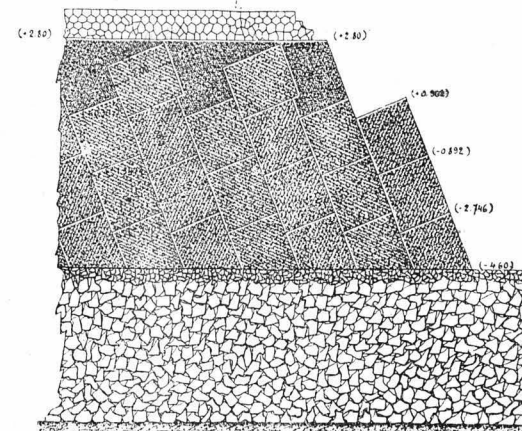

### PROFIL INTERIOR de la 1249.25 la 1346.74

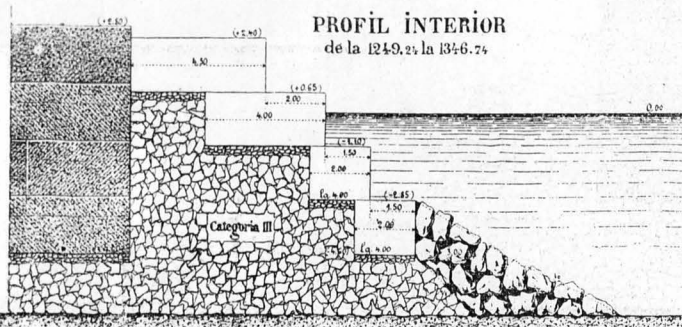


### PROFIL INTERIOR de la 1346.74 la 1377.56

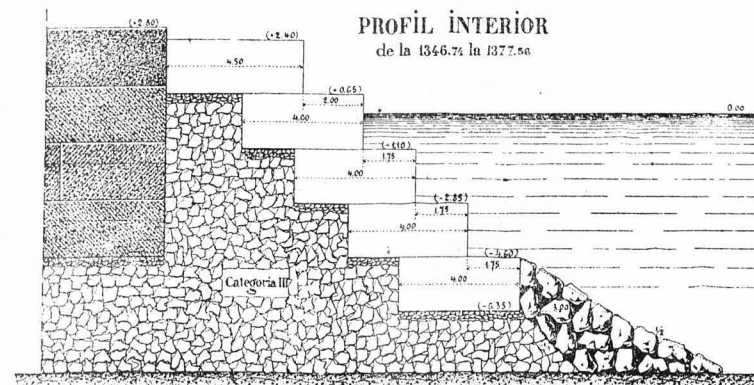

### PROFIL SPRE CAPAT

### PROFIL SPRE LARG pana la capat 1377.56

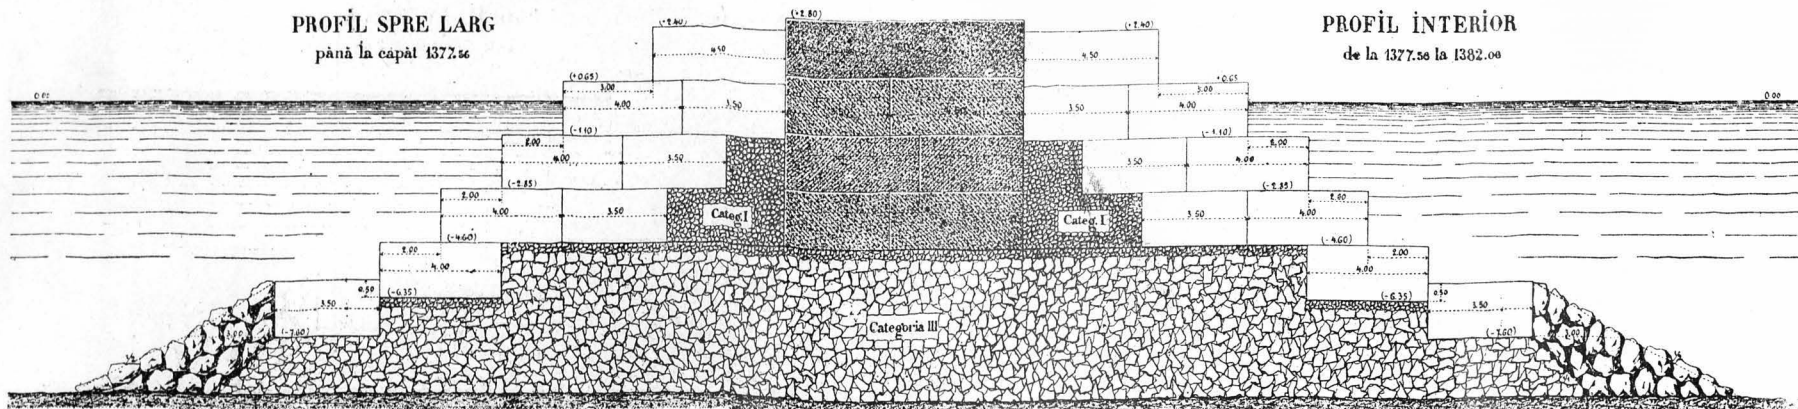


### PROFIL INTERIOR de la 1377.56 la 1382.00




# PORTUL CONSTANTA

## DIGUL DE SUD


PROFIL N°3

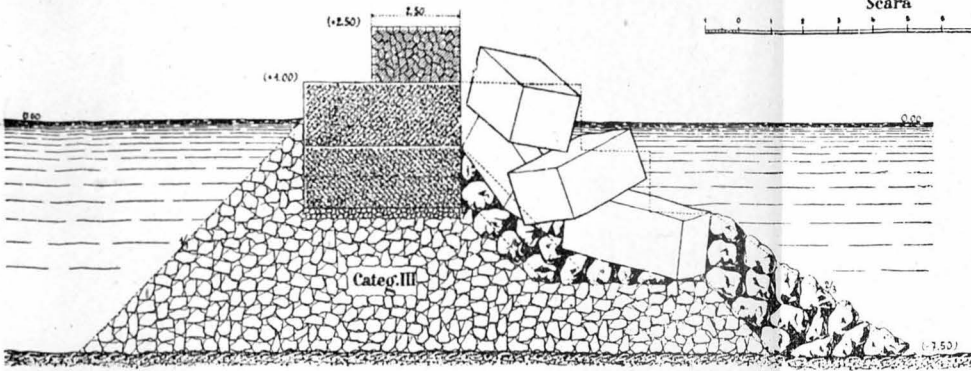

PROFIL N°4

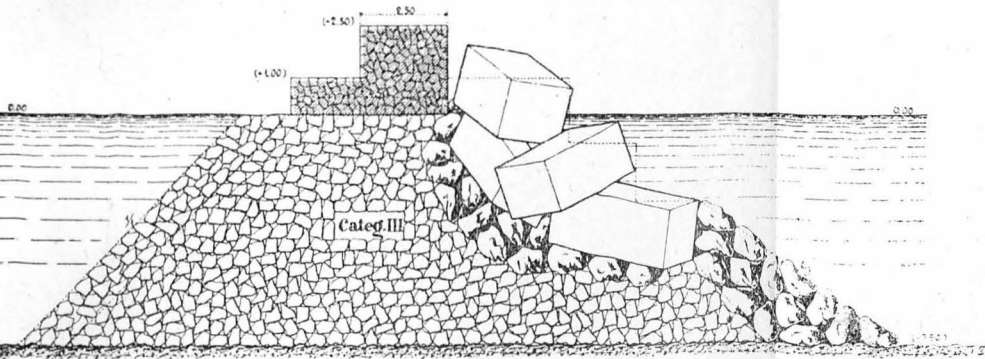


APĂRAREA PLATFORMEI

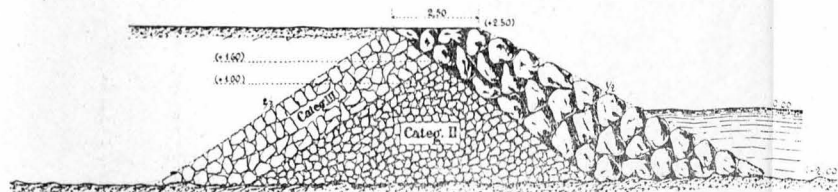


## CAPĂȚUL DÎGULUI DE SUD


PLAN

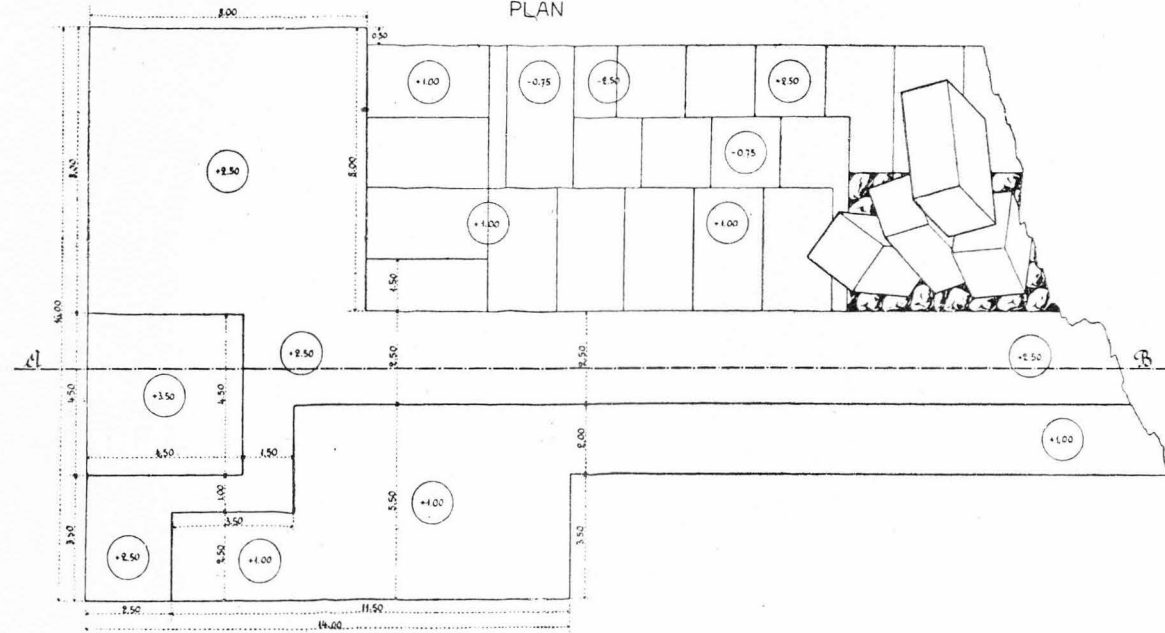


SECȚIUNE A-B

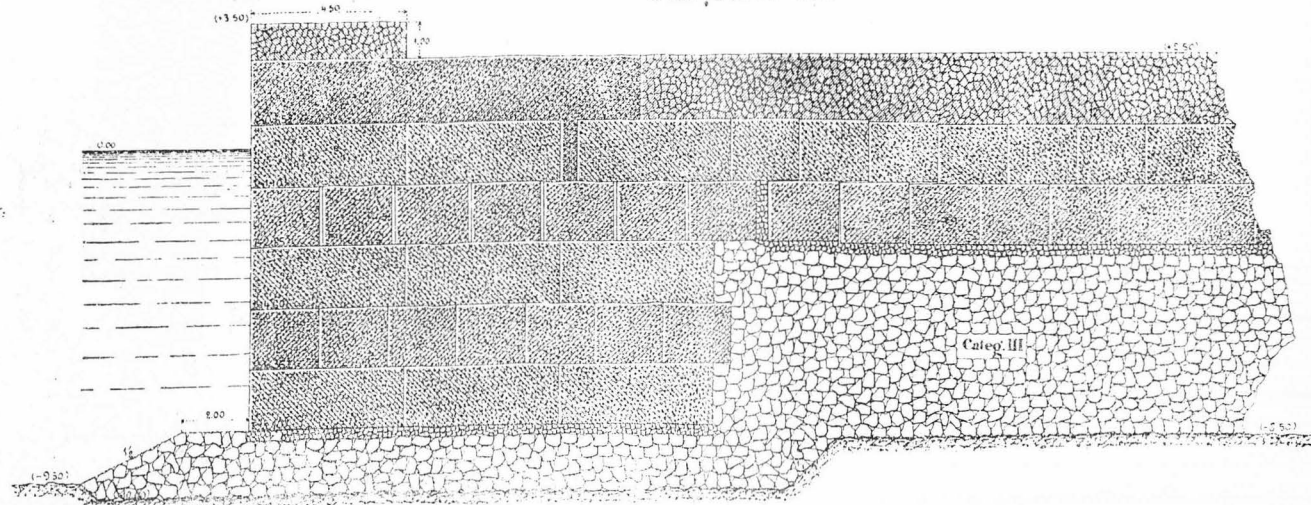


PLANUL PROFIELELOR

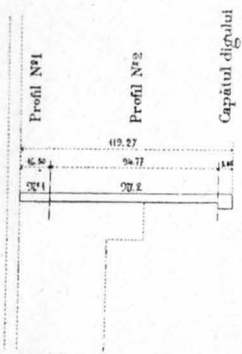


SECȚIUNE ÎN LUNG PRIN CAPĂȚUL DIGULUI

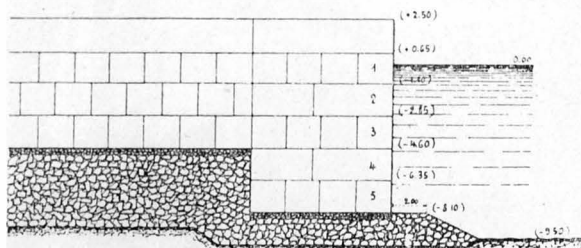


PLANUL RÂNDURILOR 1 ȘI 2

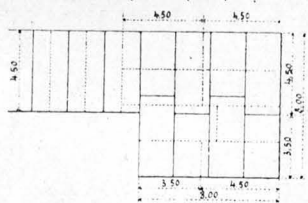

PLANUL RÂNDURILOR 3 ȘI 4

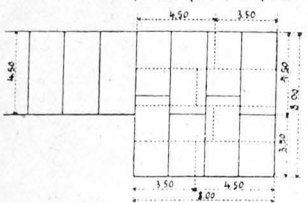


PLANUL RÂNDURILOR 5 ȘI 6

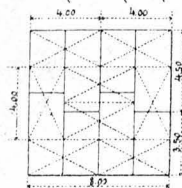


# PORTUL CONSTANTA


## DIGUL DE INTRARE

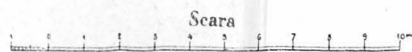


PROFIL N°1

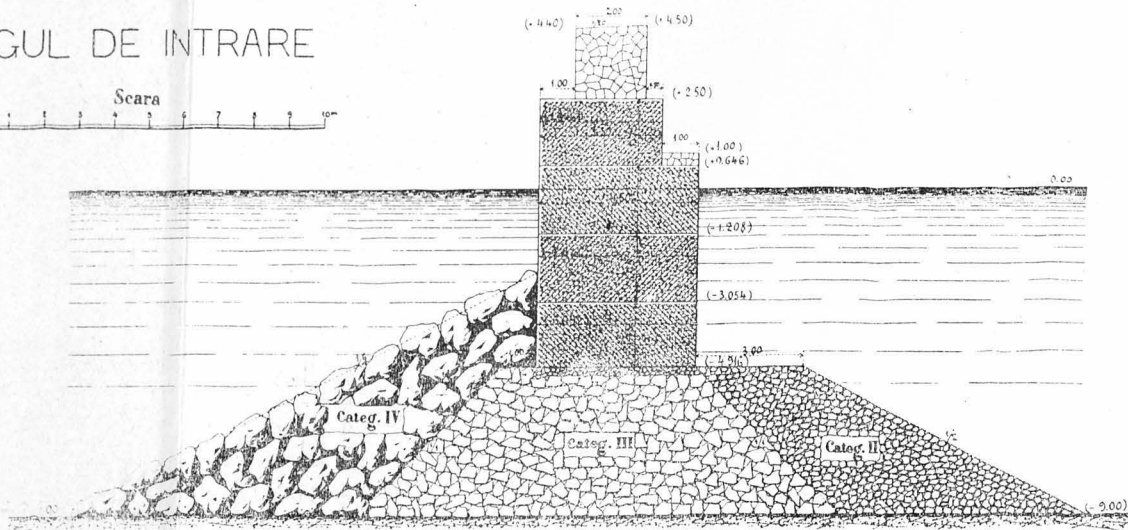


PROFIL N°2

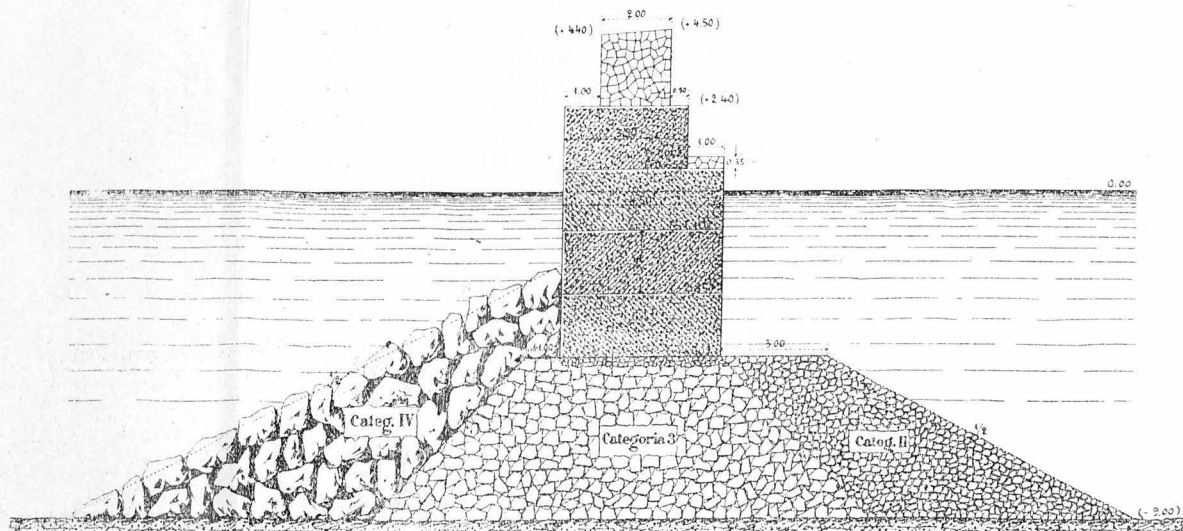

## SECȚIUNE ÎN LUNG

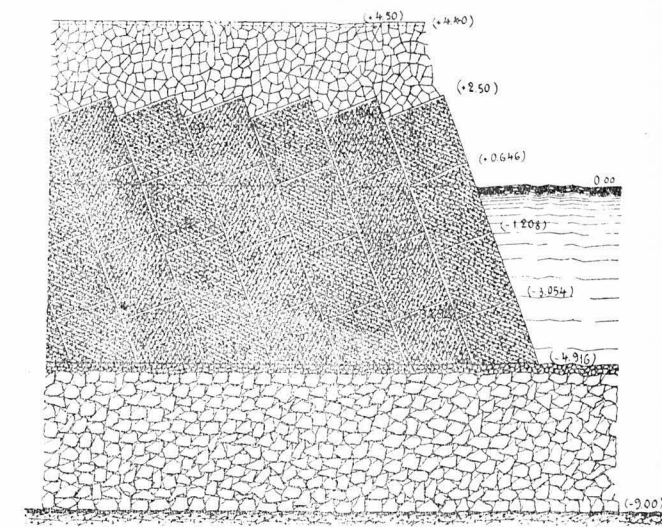


## SECȚIUNE ÎN LUNG

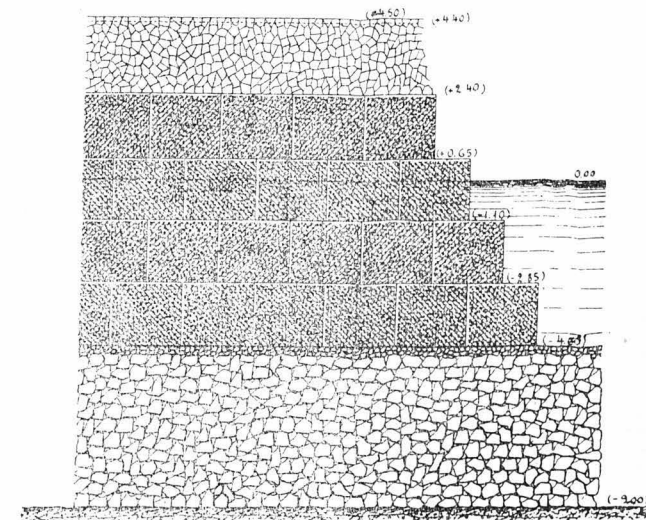



# PORTUL CONSTANTA

## INSTALATIUNILE PENTRU EXPORTUL PETROLEULUI

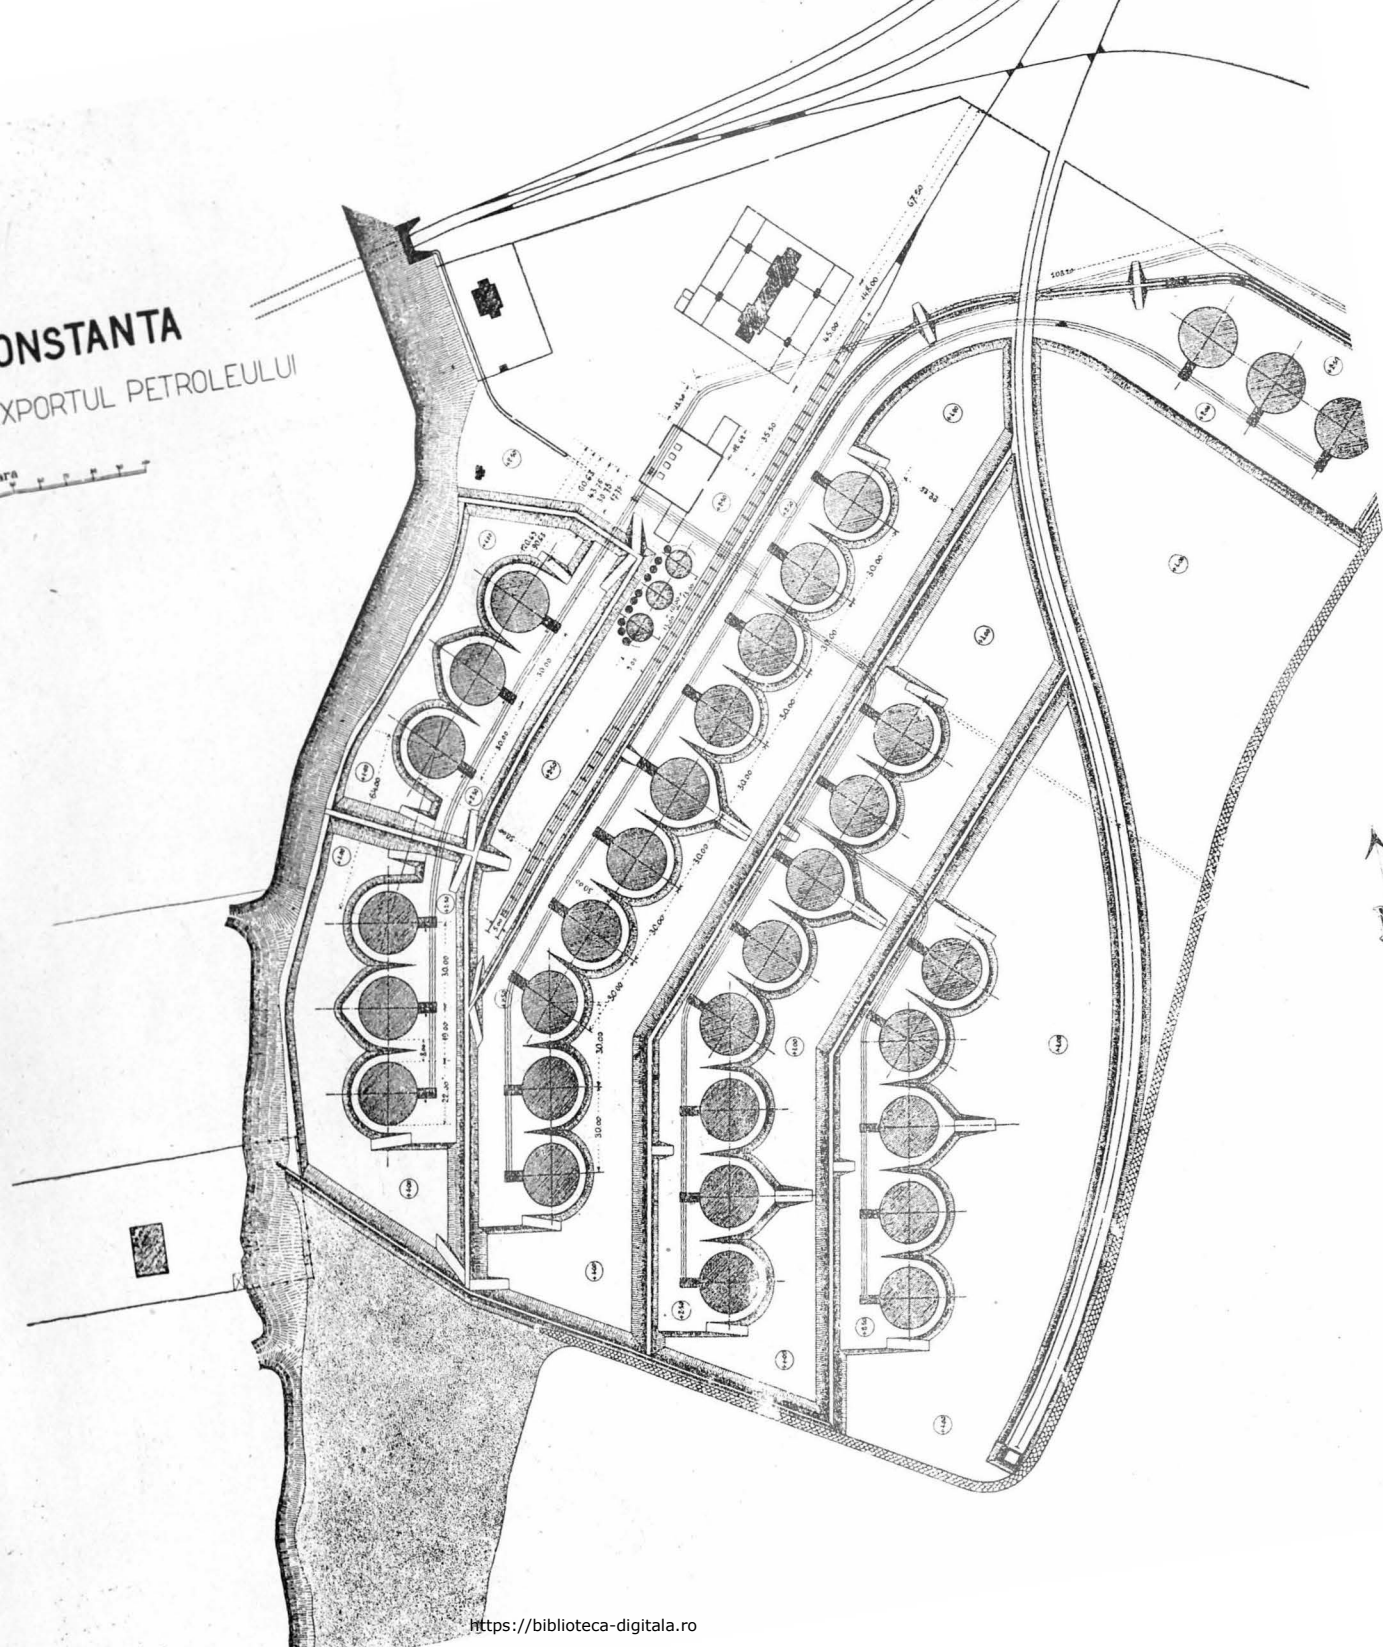





99

# PORTUL CONSTANTA

## BASINUL DE PETROL


Scara

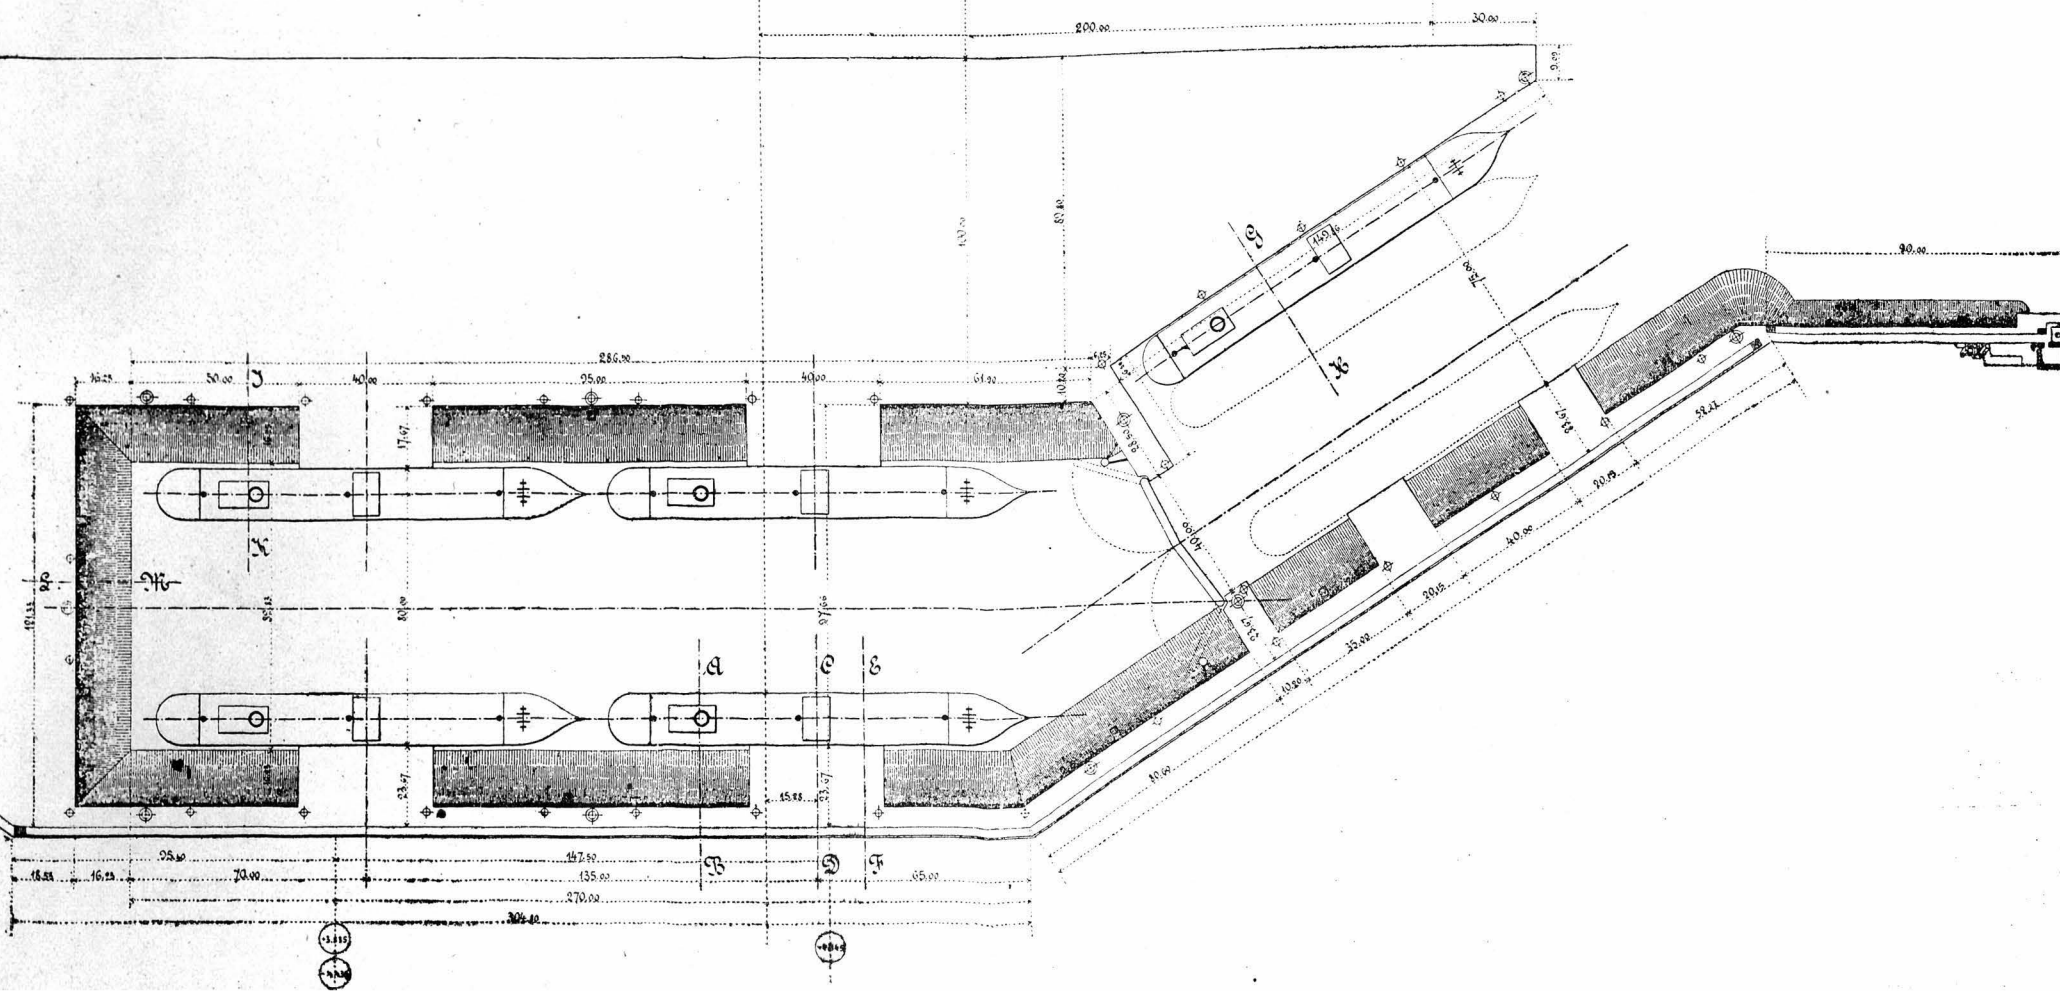 


# PORTUL CONSTANTA

## BASINUL DE PETROL


Seara

 


### SECȚIUNE A-B

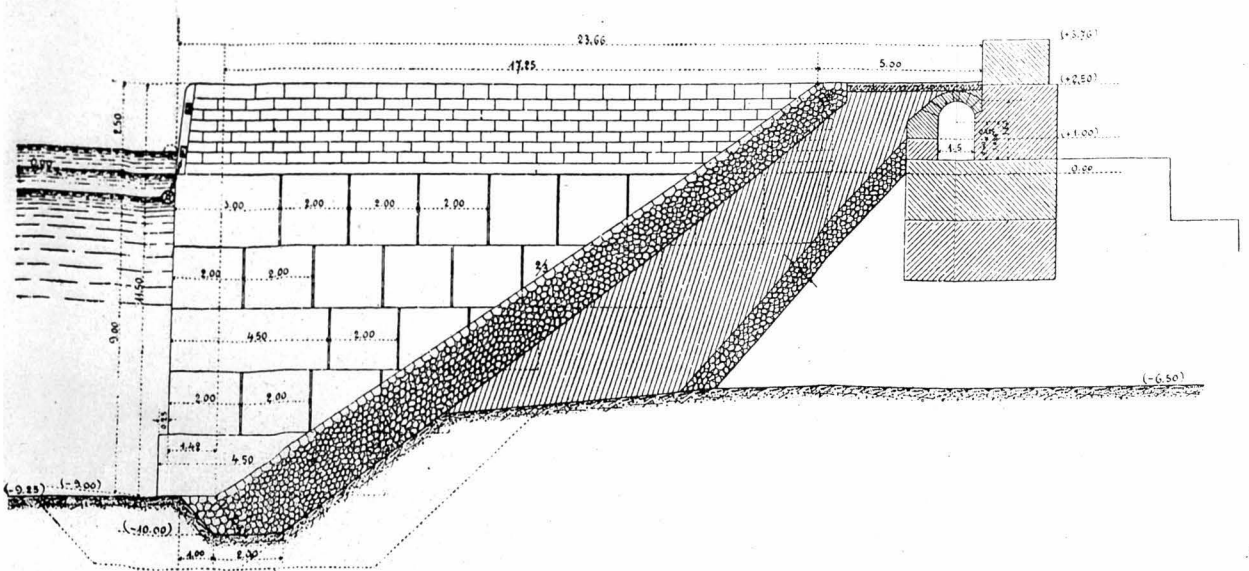

### SECȚIUNE C-D

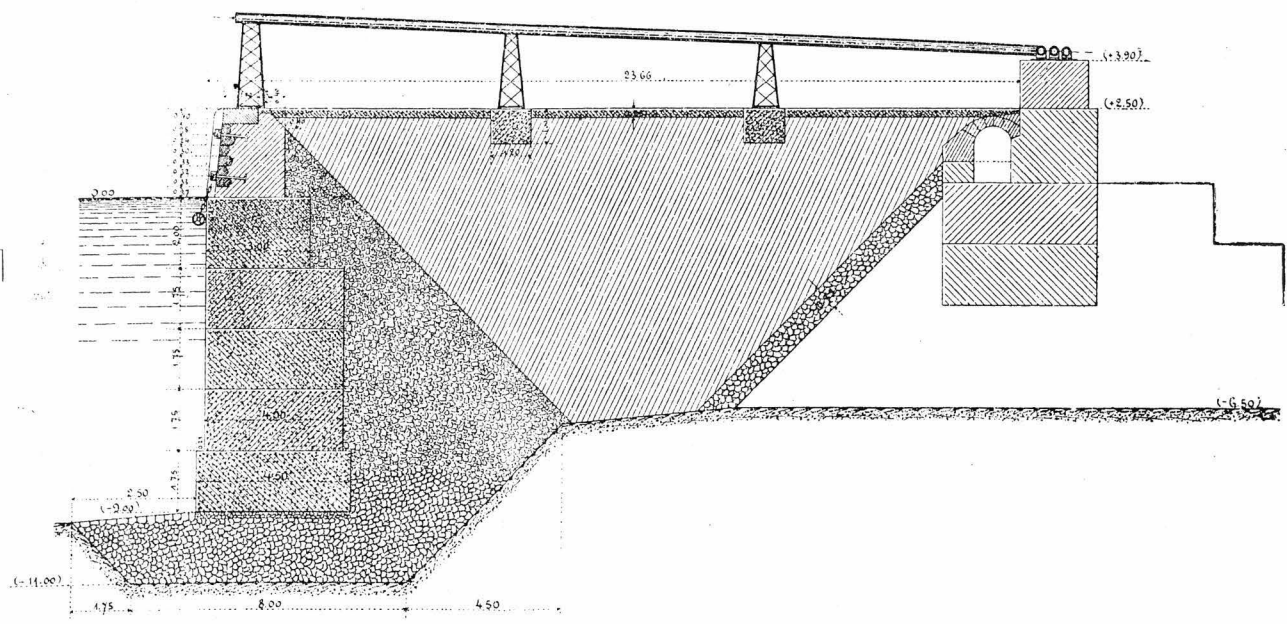


### DETALIUL BOLȚEI

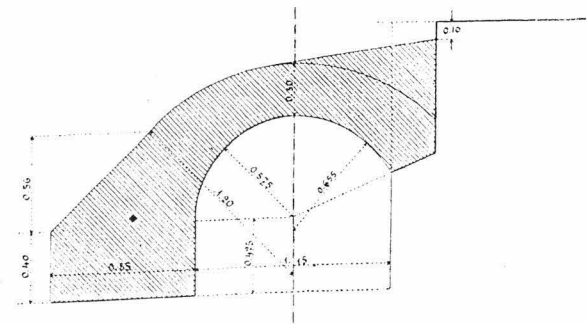


# PORTUL CONSTANTA

## BASINUL DE PETROL


Scara

 

### SECȚIUNE E-F

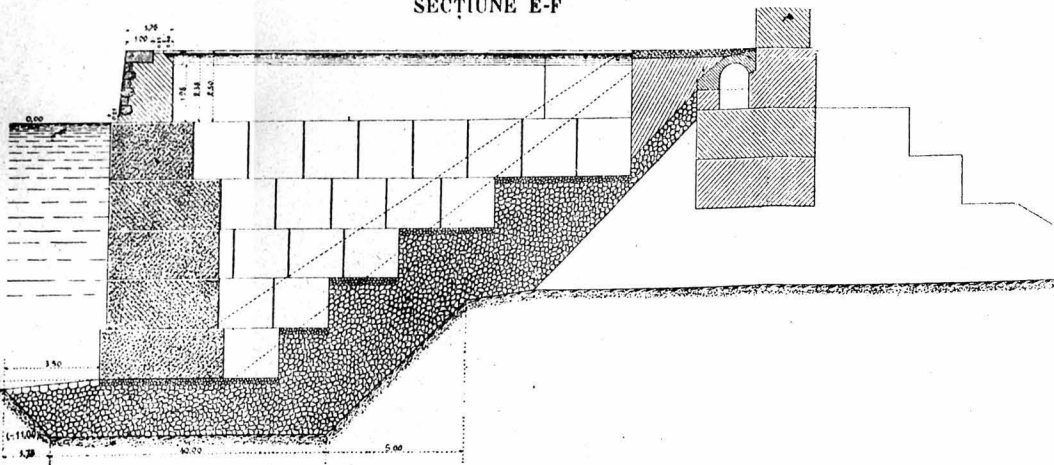


### SECȚIUNE G-H

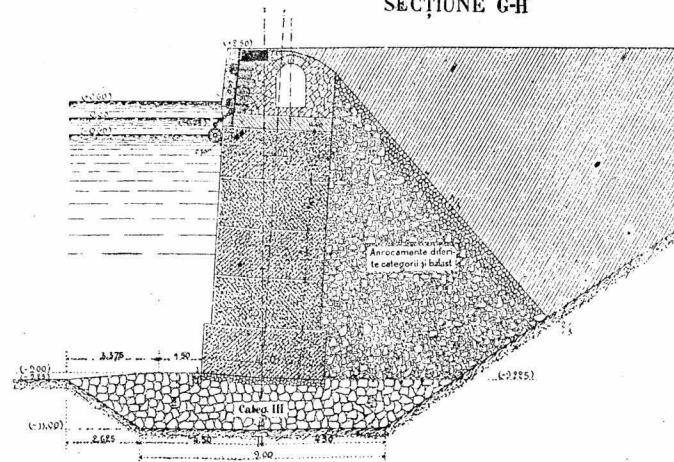

PORTUL CONSTANTA  
STATIA DE PETROL

PLAN GENERAL DE SITUATIE AL STATIEI DE PETROL

Scara 1/4000

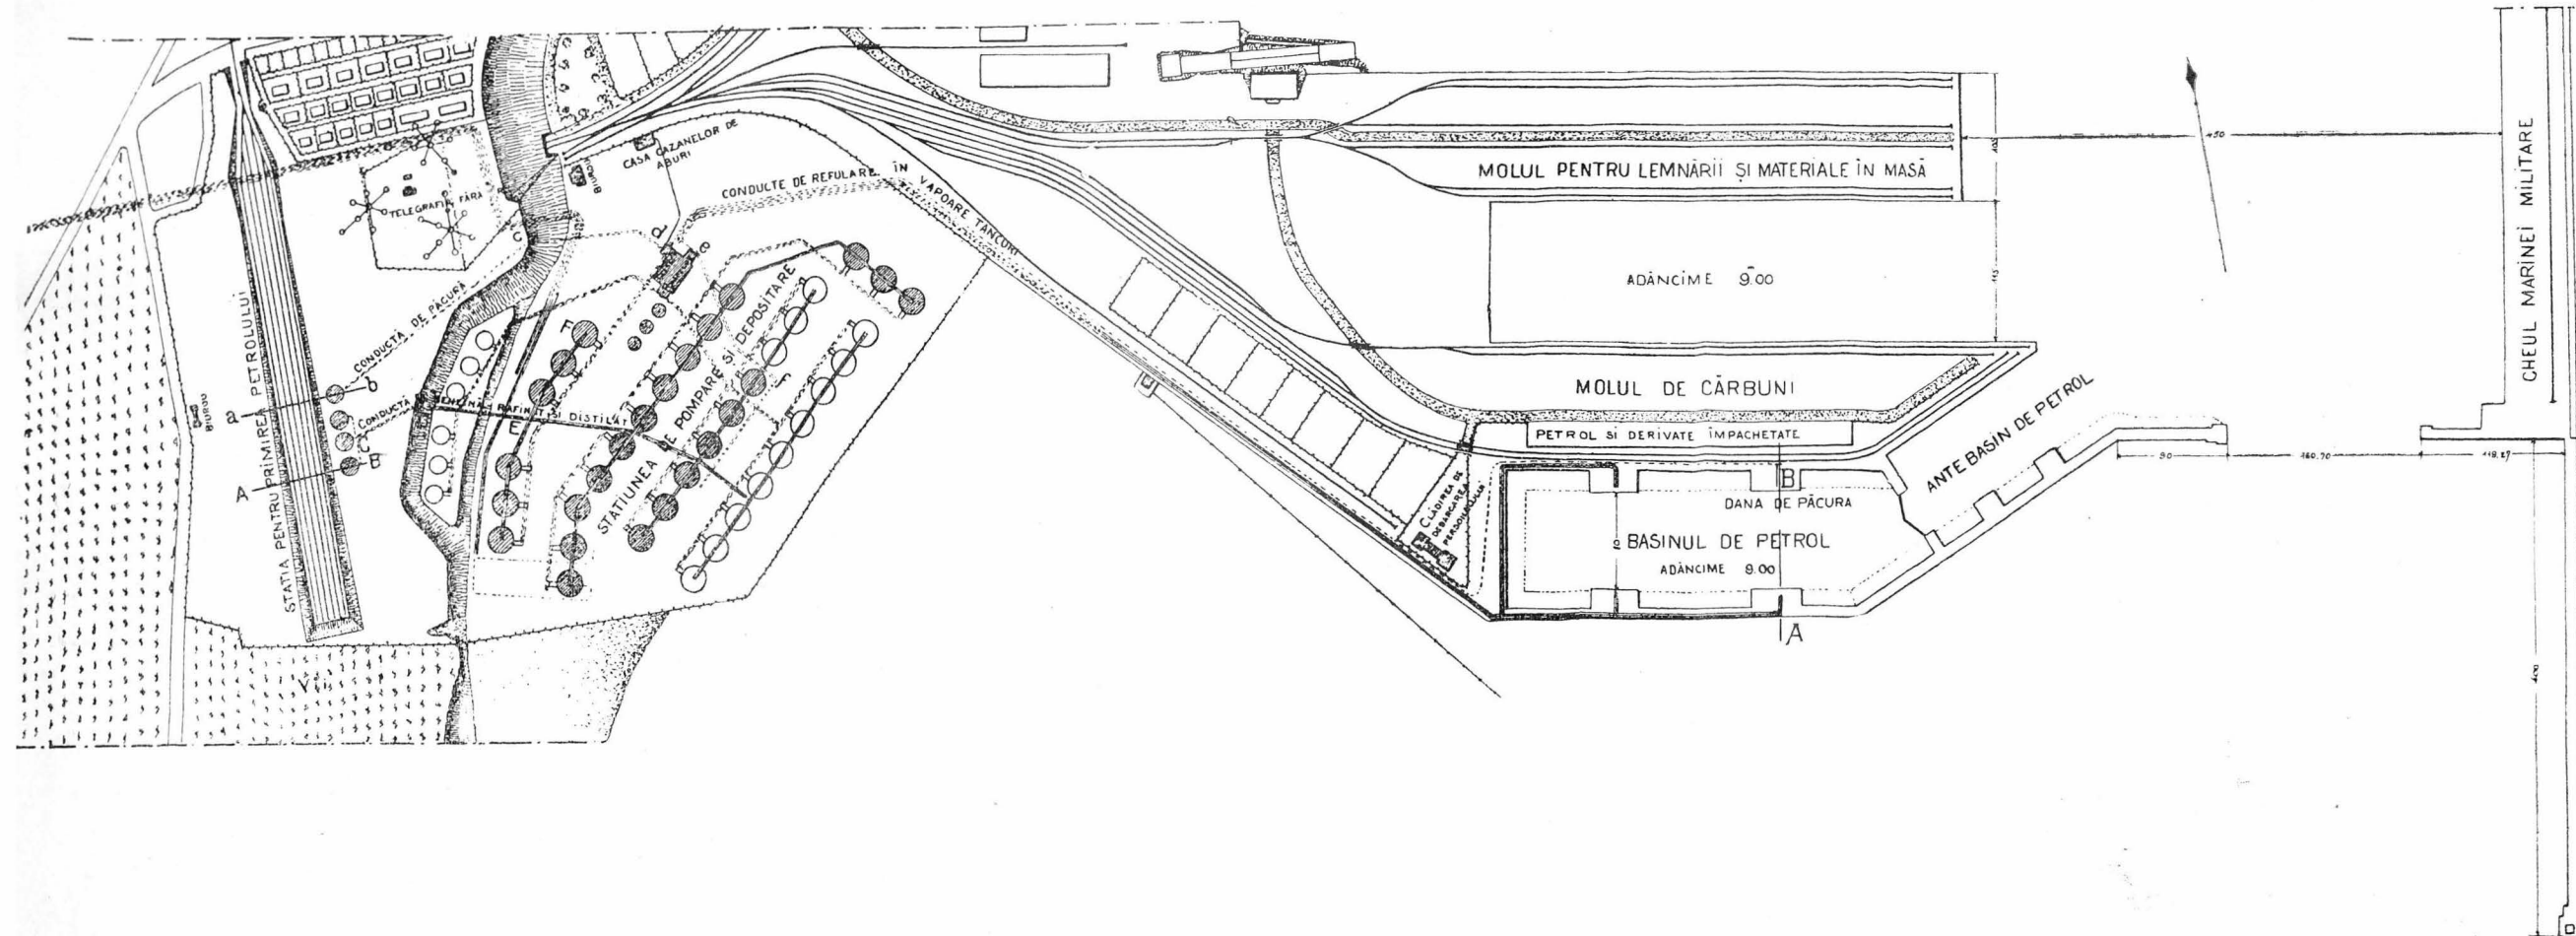


PORTUL CONSTANȚA  
STAȚIA DE PETROL

STAȚIUNEA DE PRIMIRE A PETROLULUI

SCARA 1:100

LINII DE PRIMIRE

REZERVOR DE RECEPTIE

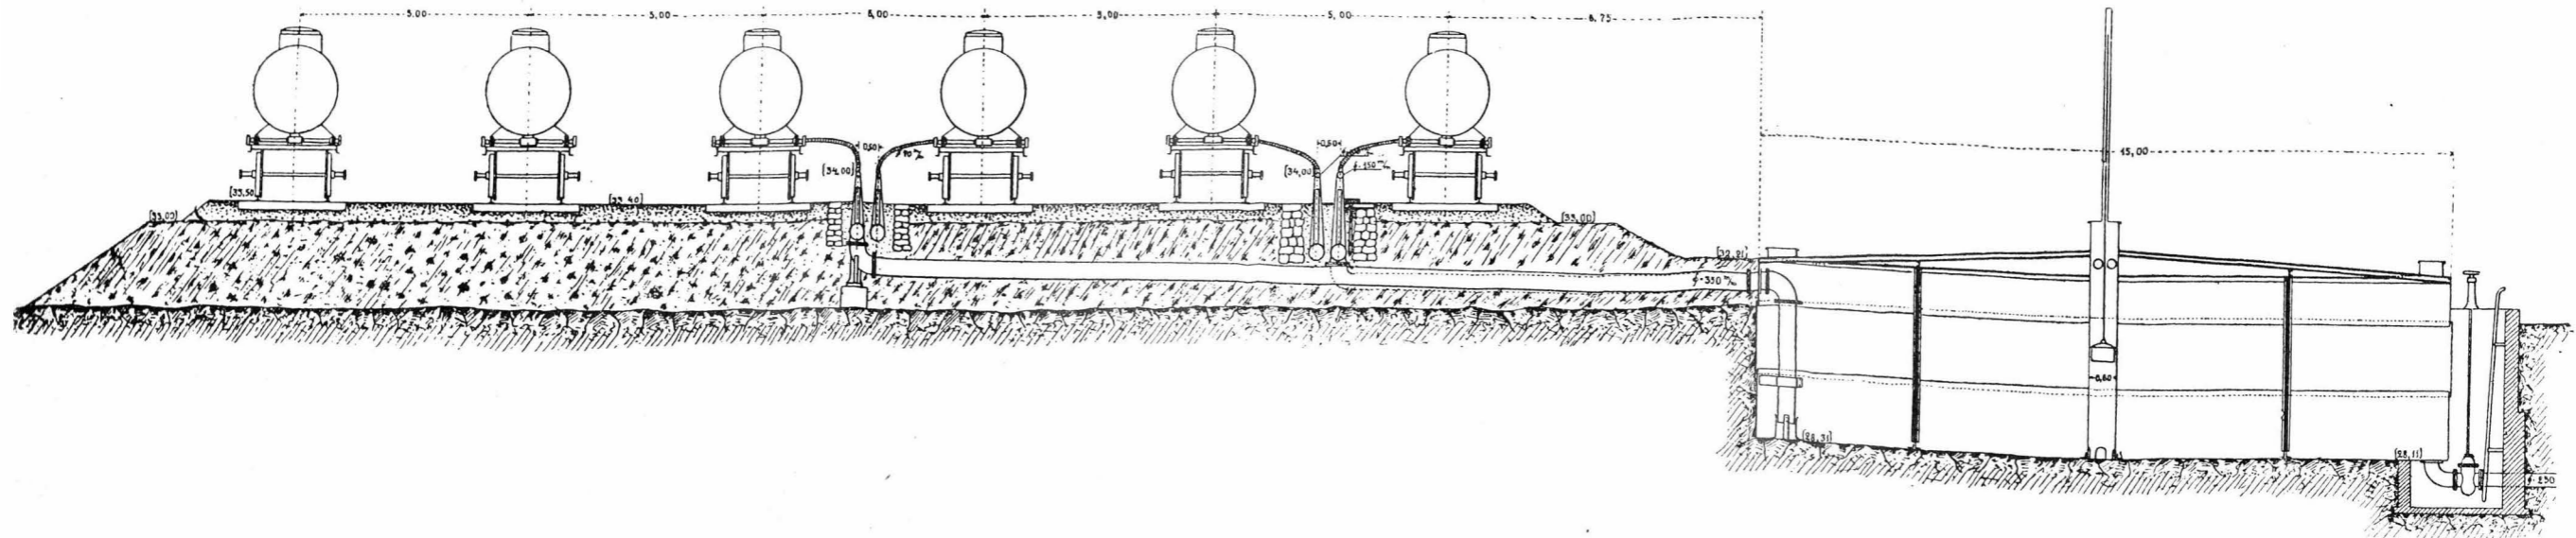



PORTUL CONSTANTA  
STATIA DE PETROL

# INMACAZINAREA PRODUSELOR PETROLIFERE IN REZERVOARE

SCARA 1:250




P.10

INMACAZINAREA BENZINEI PETROLULUI RAFINAT SI PETROLULUI DISTILAT

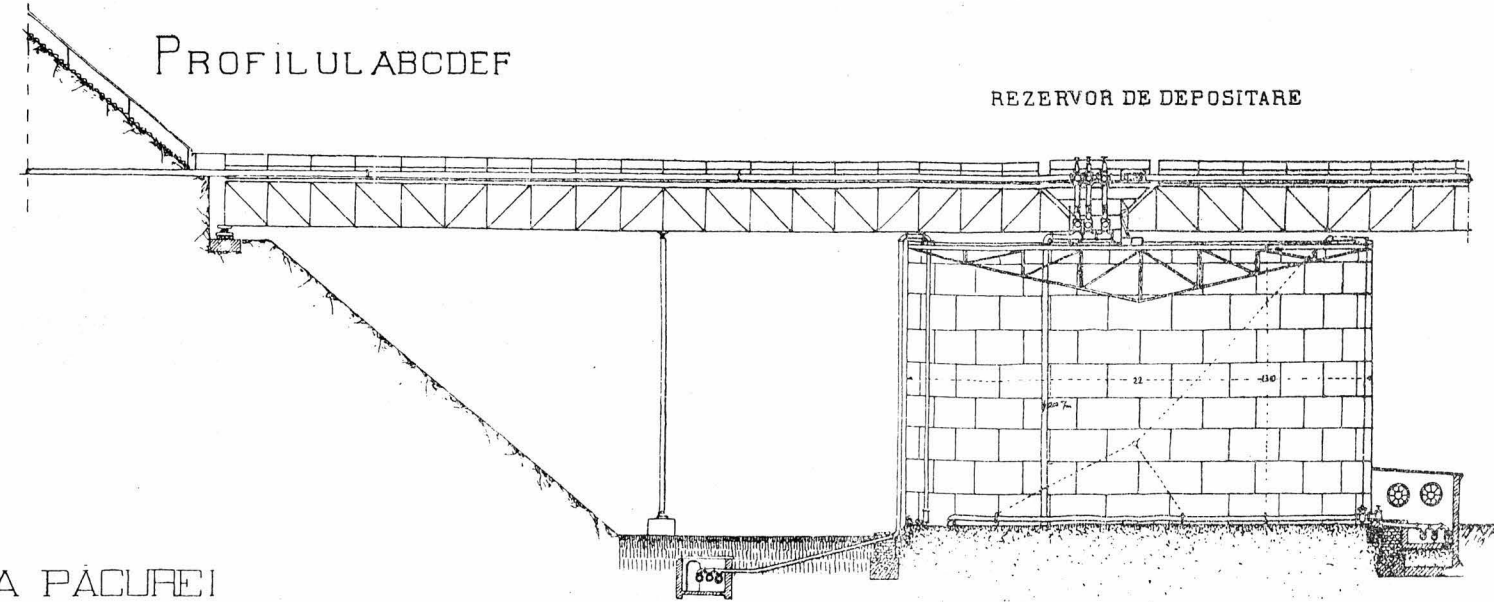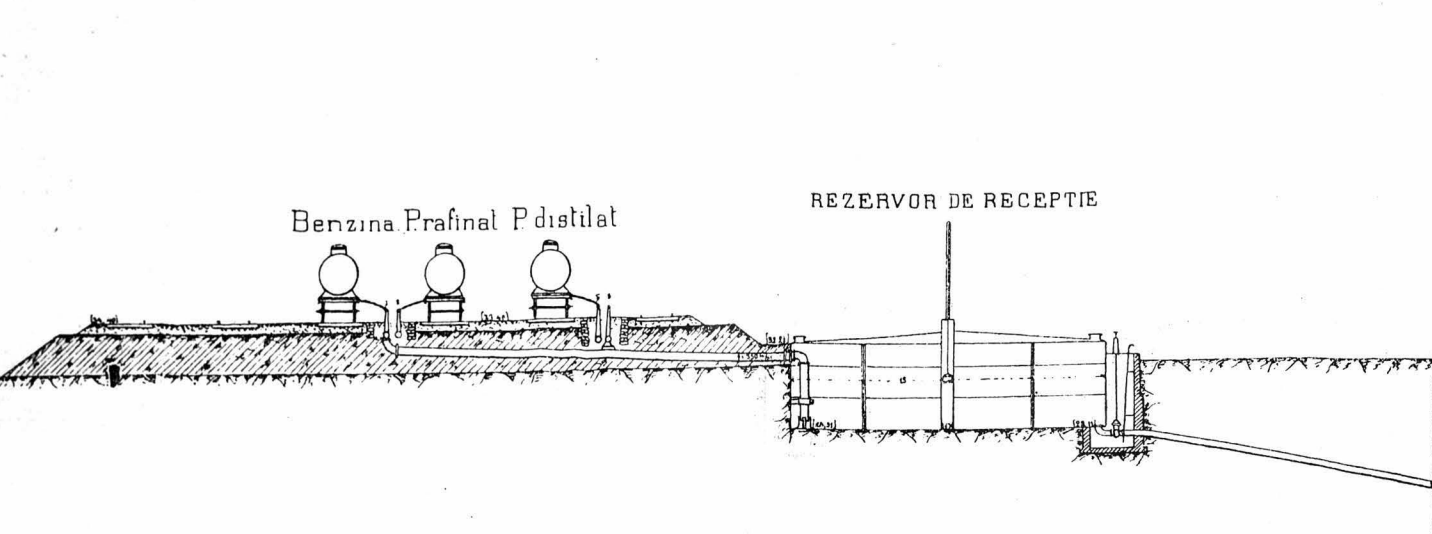

INMACAZINAREA PACUREI


PROFILUL abcdef

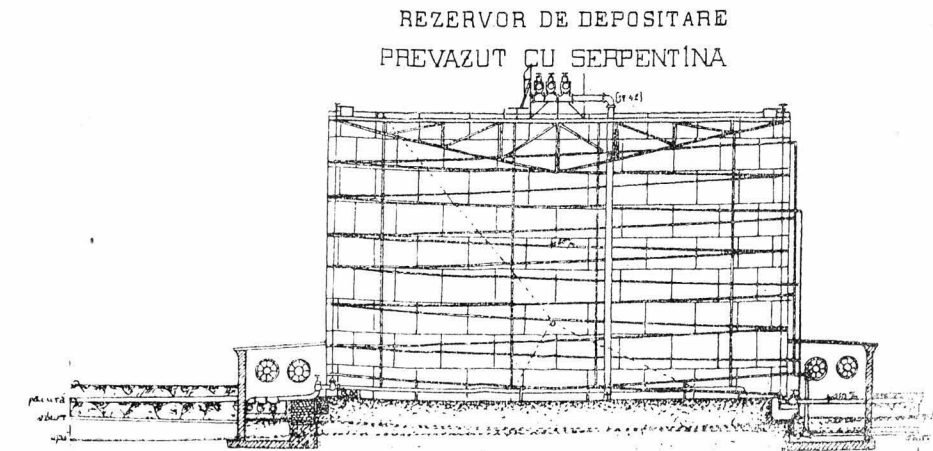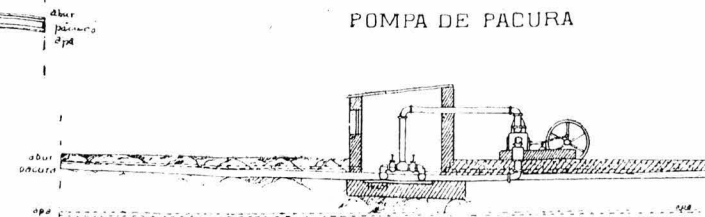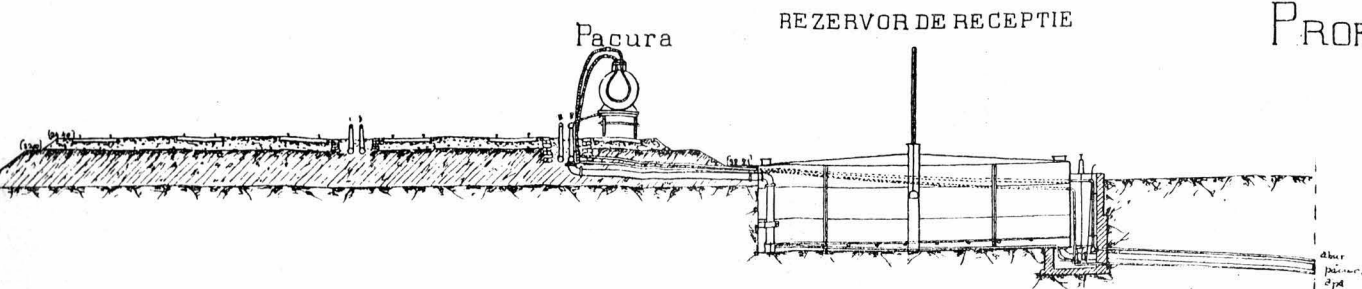

PORTUL CONSTANȚA  
STATA DE PETROL


REZERVOR DE DEPOZITARE <sup>P15</sup>  
SCURGEREA PETROLEULUI IN REZERVOR SI ASCENSORUL ELECTRIC

Scara 1cm = 1m.

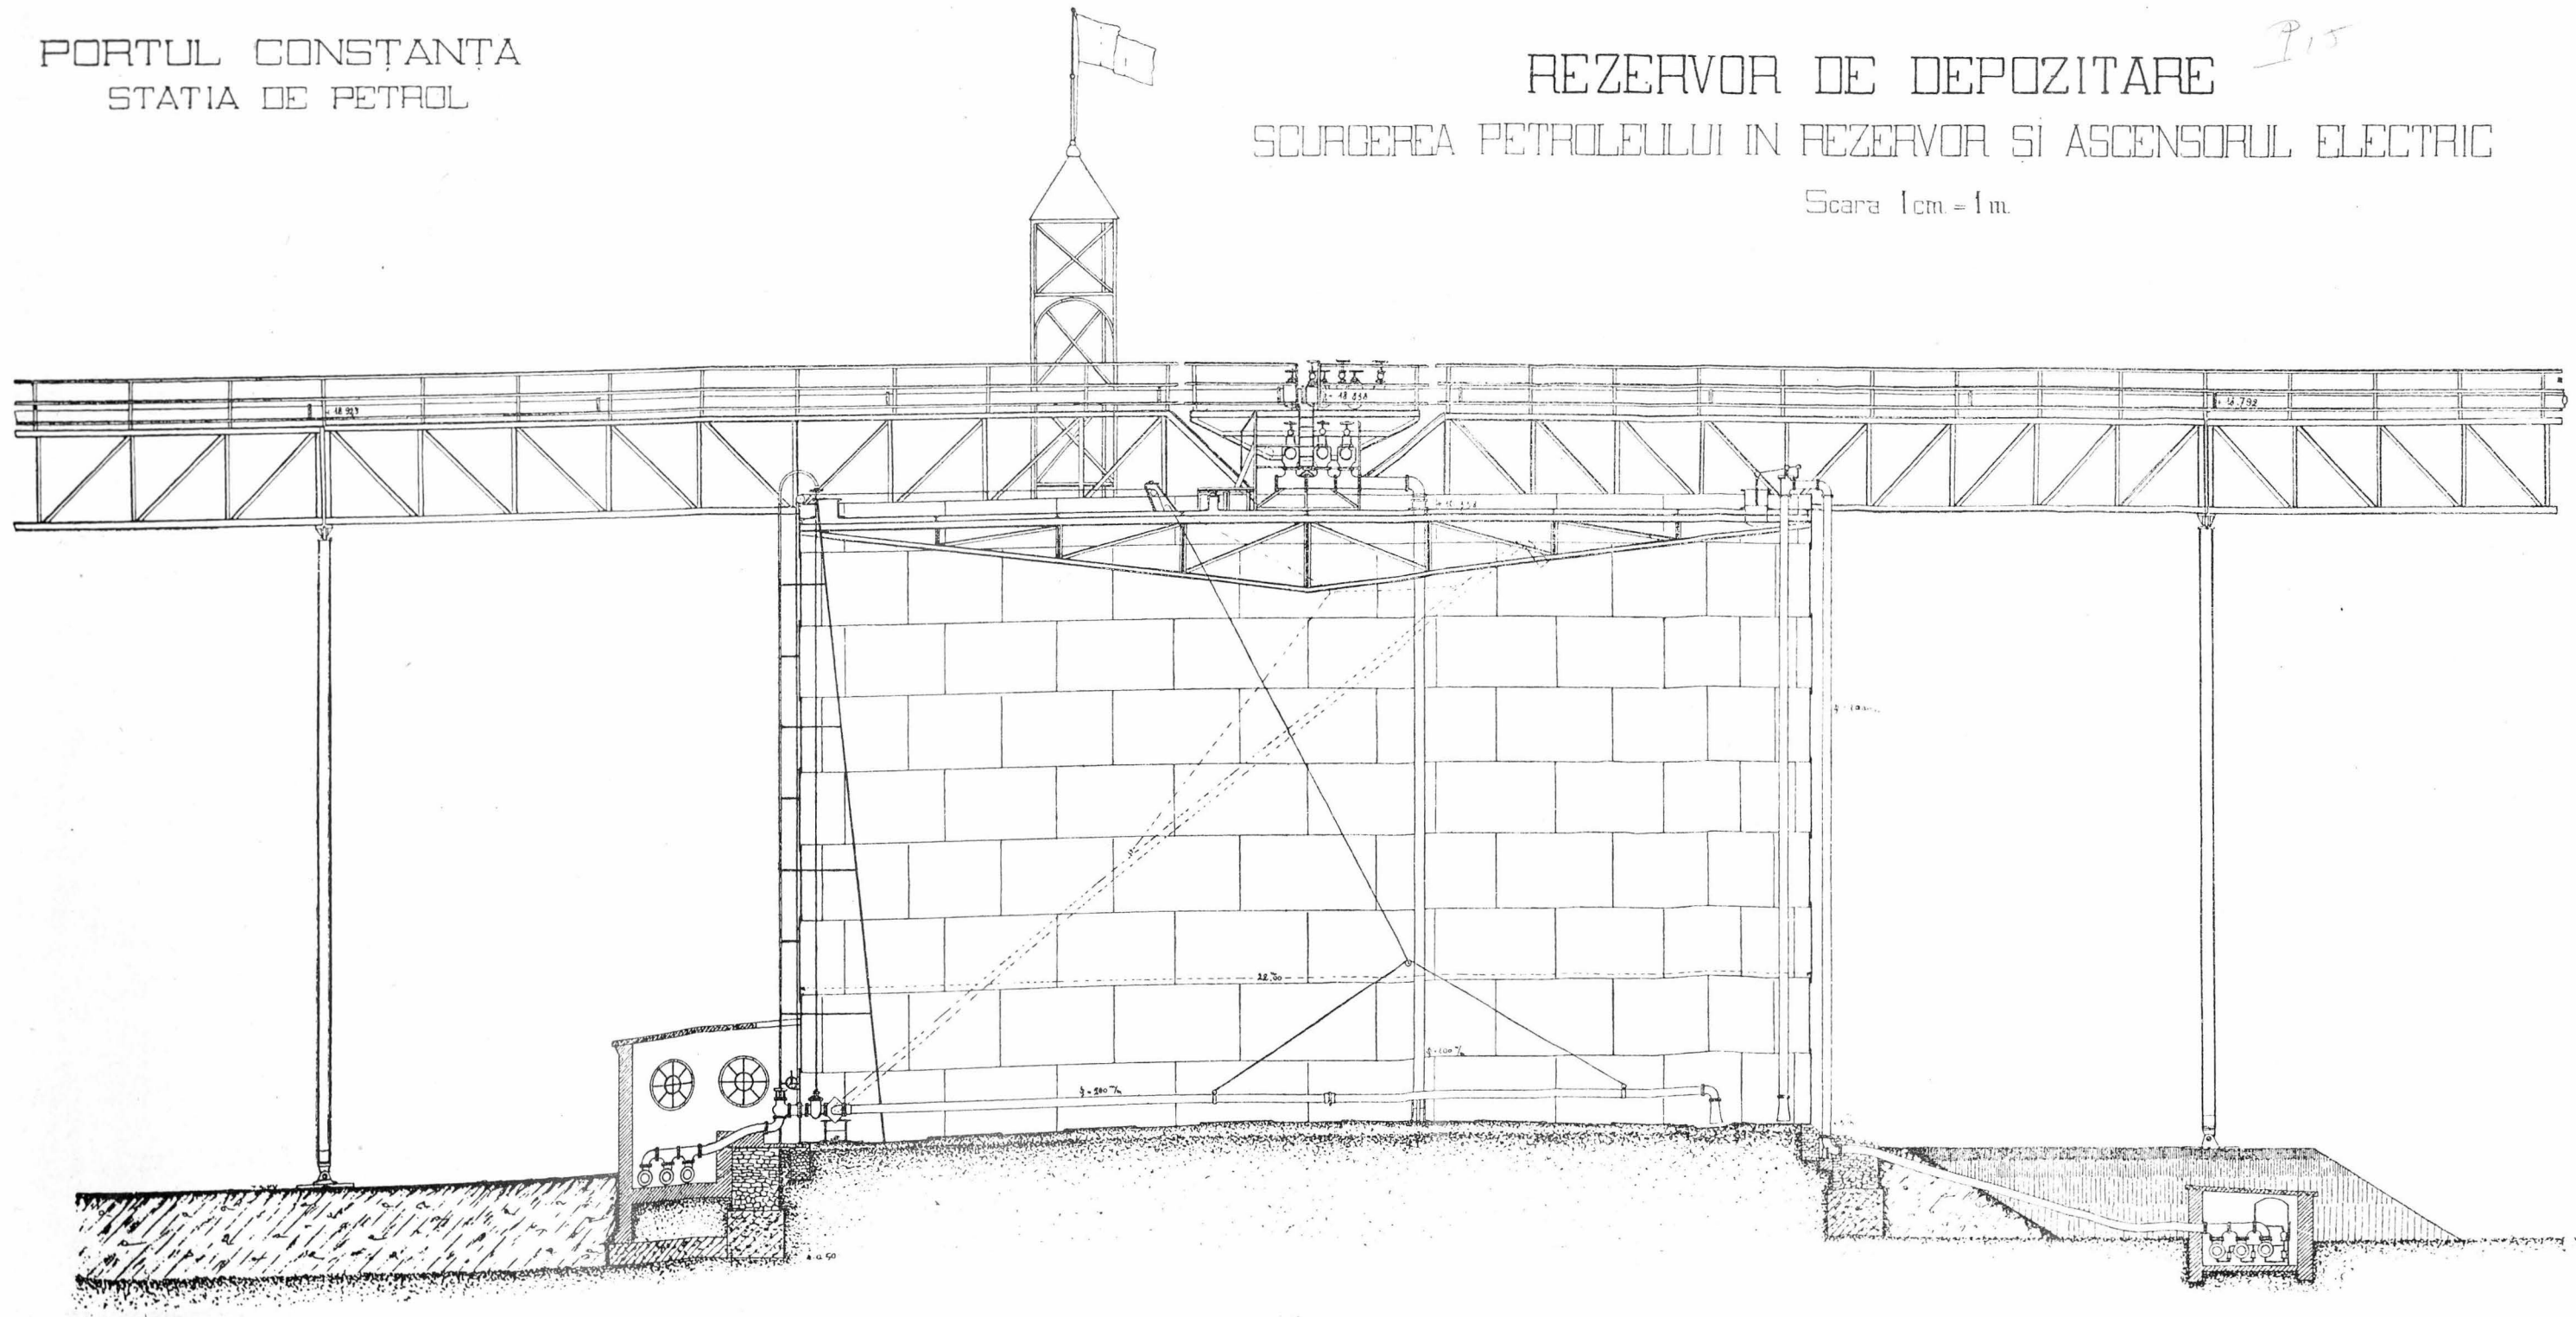


PORTUL CONSTANȚA  
MAGAZIILE CU SILOZURI

SECȚIE TRANSVERSALA LA MIJLOC

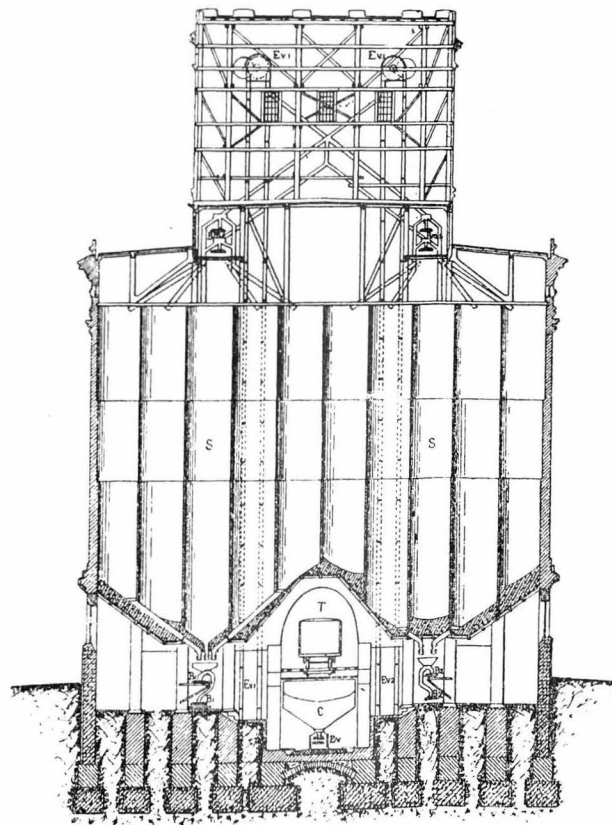


LEGENDA

- T Tunel pentru primirea vagoanelor
- C Cântare -pâlnii sub vagoane
- Bv1 Bv2 Bände de la cântare -pâlnii la elevoarele de imagasinare
- Ev1 Ev2 Elevoarele de imagasinare
- Bm1 Bm2 Bände de la elevoarele Ev1 și Ev2 spre silosuri
- B1 B2 Bände de golirea silosurilor spre elevoarele curățitoarelor sau spre cele de predare în vapoare
- Ec1 Ec2 Elevoarele curățitoarelor
- Ew1 Ew2 Elevoarele de predare în vapoare.
- Cw1 Cw2 Cântare automate pentru cerealele de predat în vapoare
- be1 be2 Bände de transport pe esacadele încărcării în vapoare
- F Filtre de praf
- t. Tendor pentru benzi
- S Silosuri
- Sm. Silosuri de manipulare
- c. Curățitoarele de cereale.
- P Esacada pentru benzile de predare
- P Cărucior mobil pentru pâlniile de predare

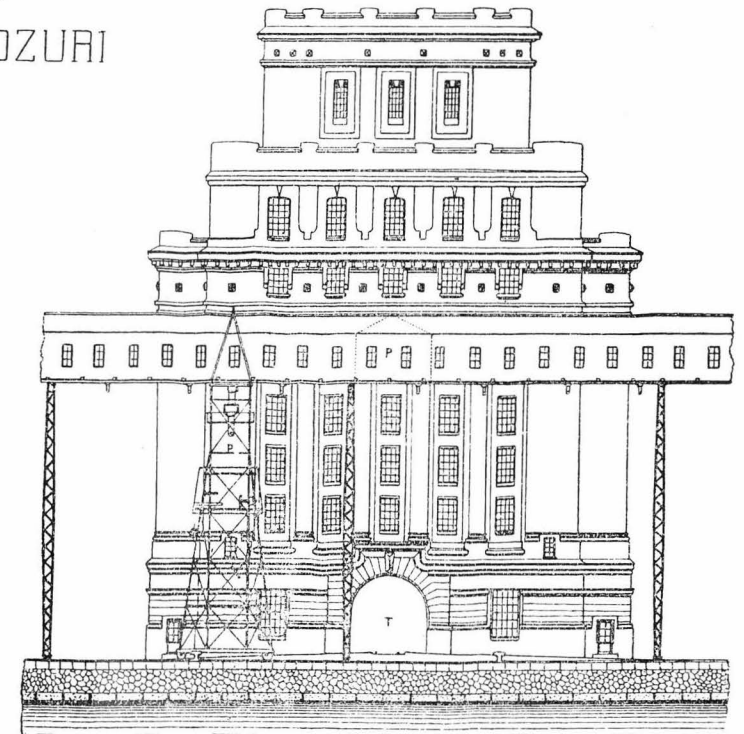


SECȚIE TRANSVERSALA,  
PRIN ANEXUL DELA USCAT

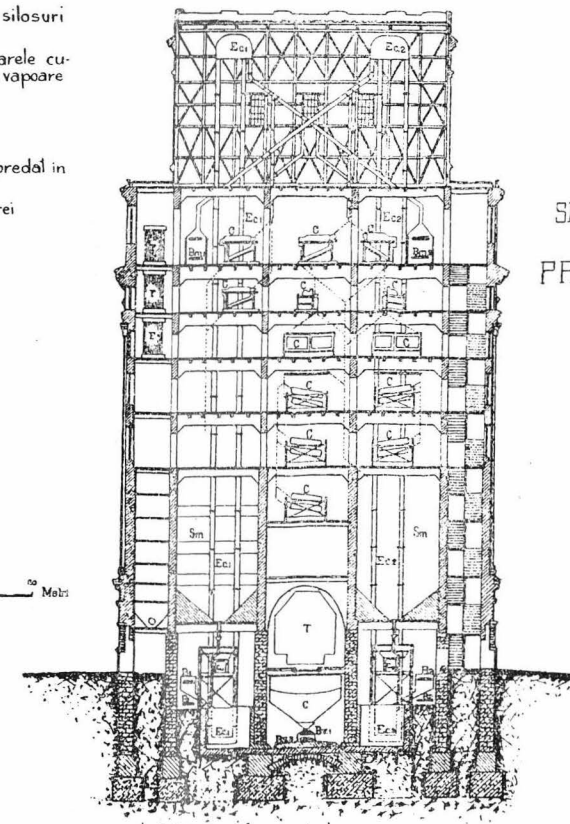

SCARA




SECȚIE TRANSVERSALA  
PRIN ANEXUL DELA MARE

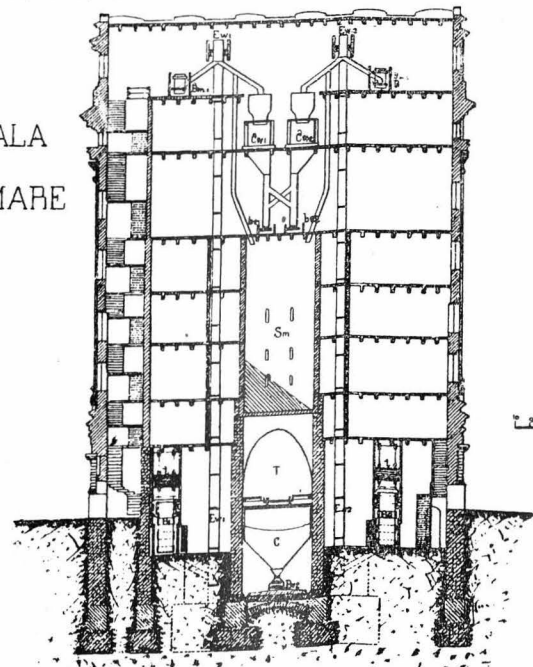





P.17

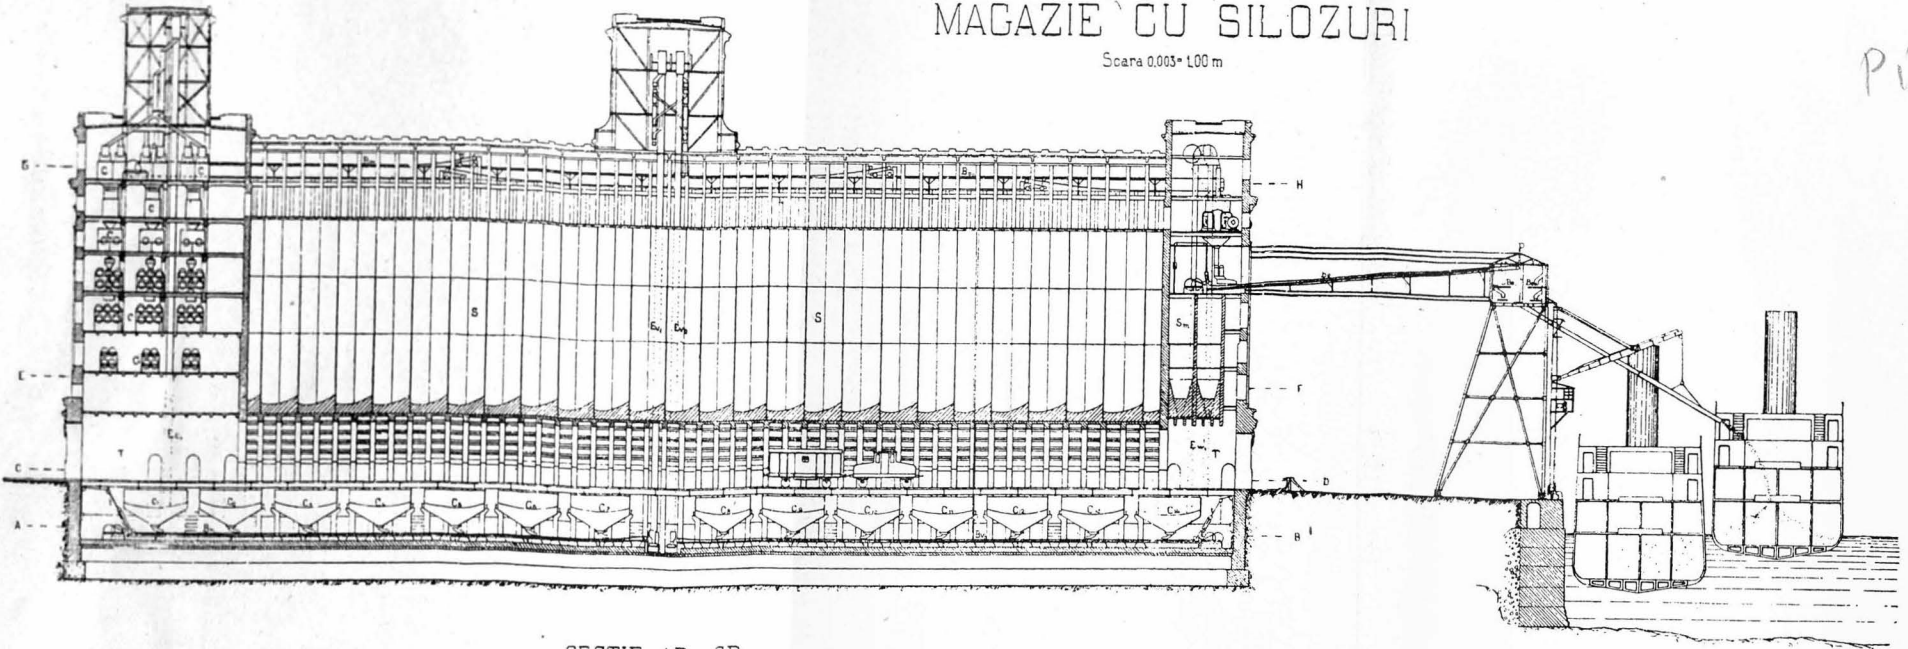

SECȚIE AB și CD

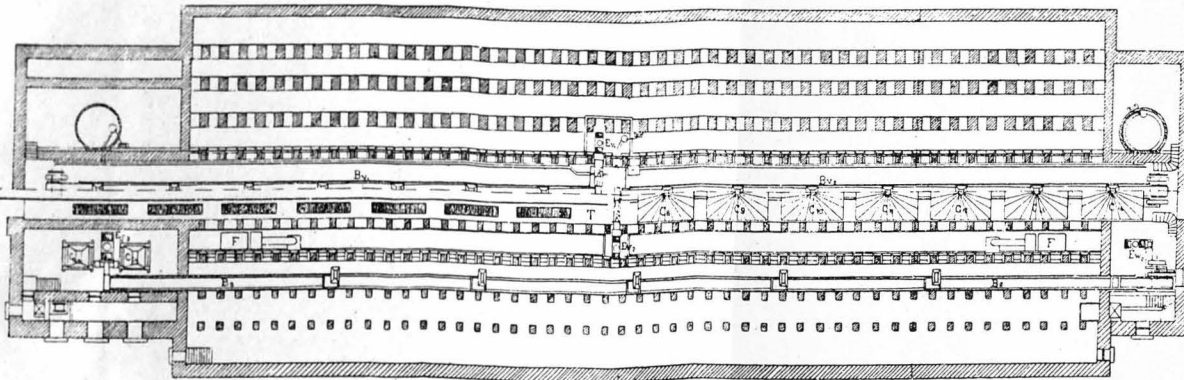

SECȚIE EF și GH

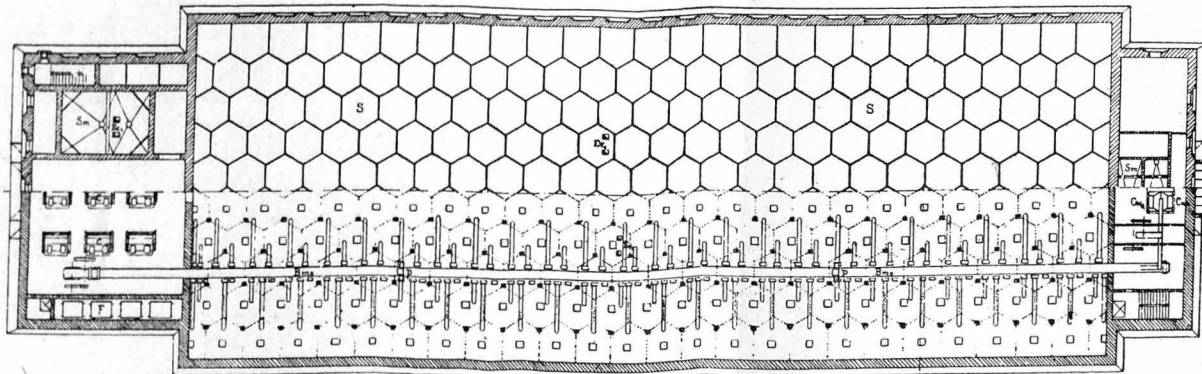

Scara  
0 5 10 15 20 25 30 35 m

LEGENDA

- T Tunel pentru primirea vagoanelor
- C<sub>1</sub>, C<sub>11</sub> Cântare-pânii sub vagoane
- B<sub>v</sub>, B<sub>v1</sub> Bande de la cântare-pânii la elevatoarele de înmagazinare
- E<sub>v</sub>, E<sub>v1</sub> Elevatoare de înmagazinare
- B<sub>m</sub>, B<sub>m1</sub> Bande dela elevatoarele E<sub>v</sub> și E<sub>w</sub> spre silozuri
- B, B<sub>1</sub> Bande de golirea silozurilor spre elevatoarele curățitoarelor, sau spre cele de predare în vapoare
- E<sub>c</sub>, E<sub>c1</sub> Elevatoarele curățitoarelor
- C<sub>1</sub>, C<sub>11</sub> Cântare automate pentru cerealele curățite
- E<sub>w</sub>, E<sub>w1</sub> Elevatoare de predare în vapoare
- C<sub>w</sub>, C<sub>w1</sub> Cântare automate pentru cerealele de predat în vapoare
- b<sub>1</sub>, b<sub>11</sub> Bande de transport pe estacada
- B<sub>e</sub>, B<sub>e1</sub>, B<sub>e2</sub>, B<sub>e3</sub> dele încărcării în vapoare
- F Filtreia de praf
- S Silozuri
- S<sub>m</sub> Silozuri de manipulație
- C Curățitoarele de cereale
- P Estacada p. benzile de predare
- p Căruțoare mobile p. pâniile de scurgere în silozuri
- t Tendor pentru benzi