



Fig. 1.

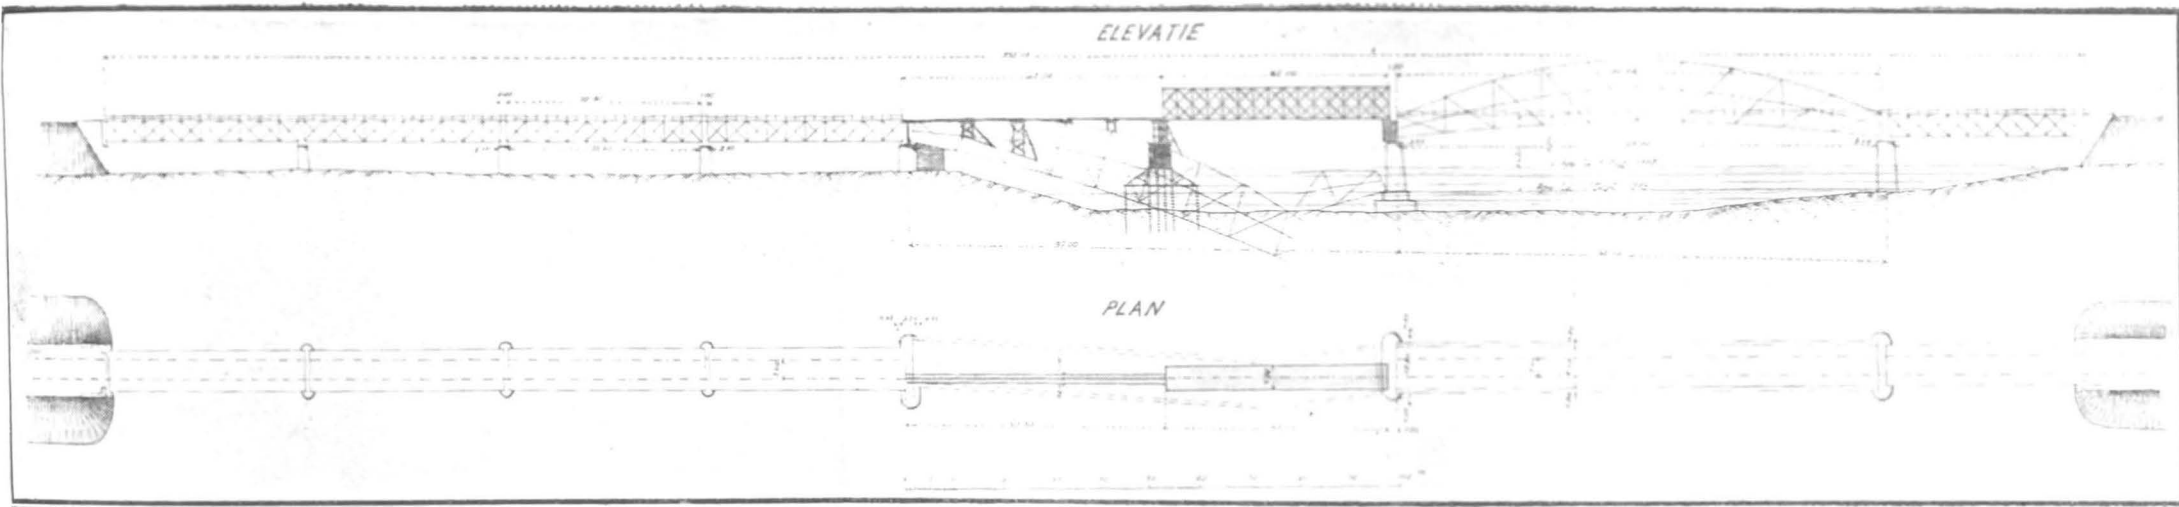


Fig 2


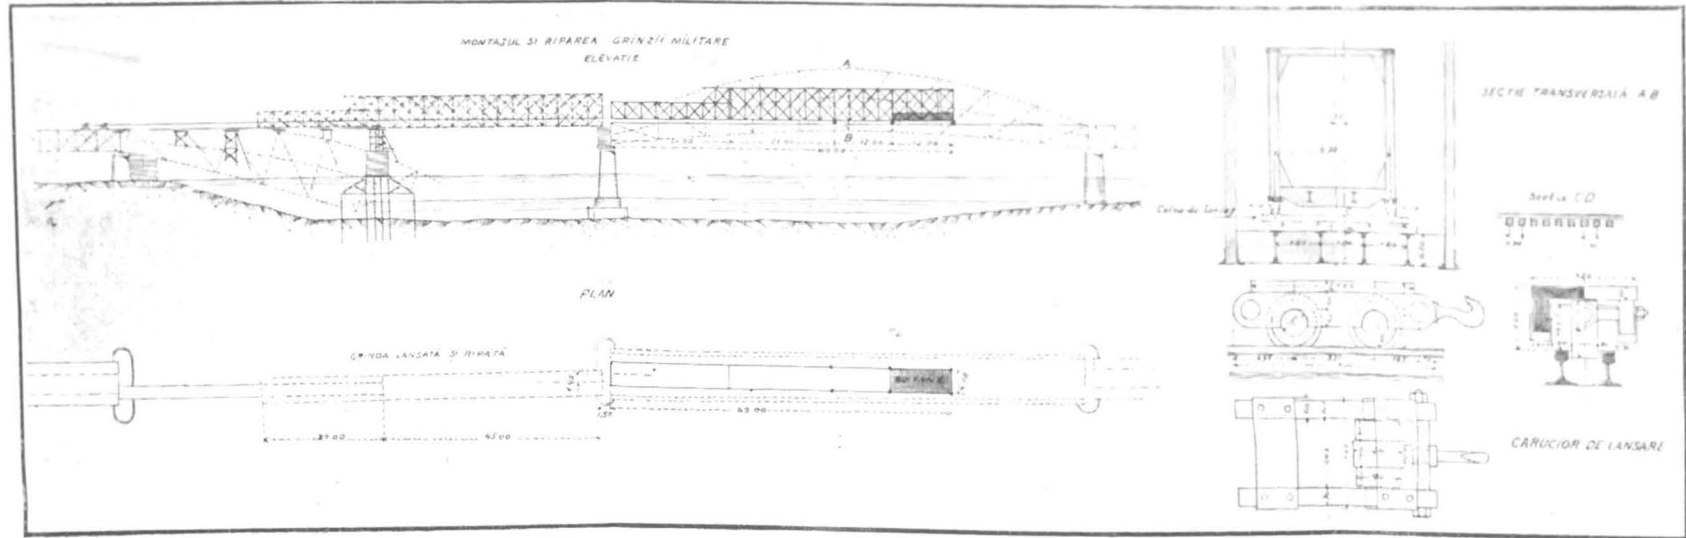


Fig. 4.

# Inlocuirea travei căzute

Elevație

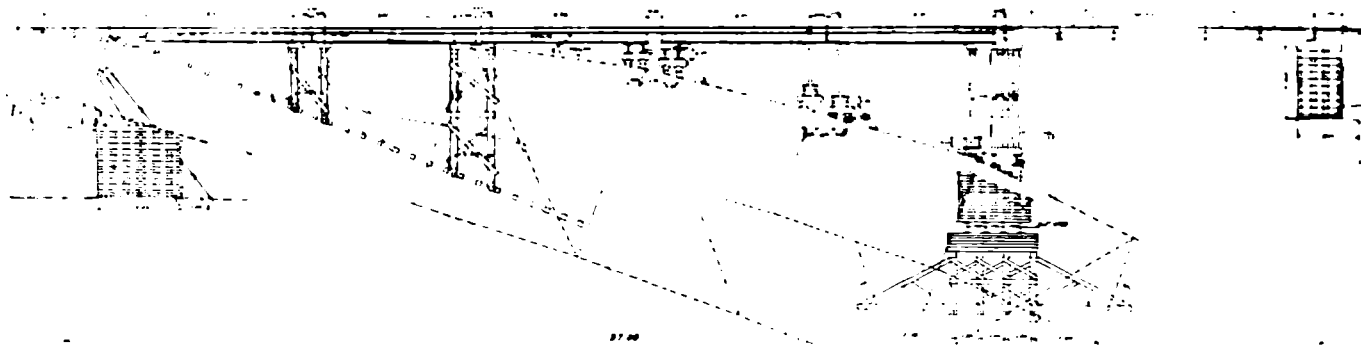

Plan

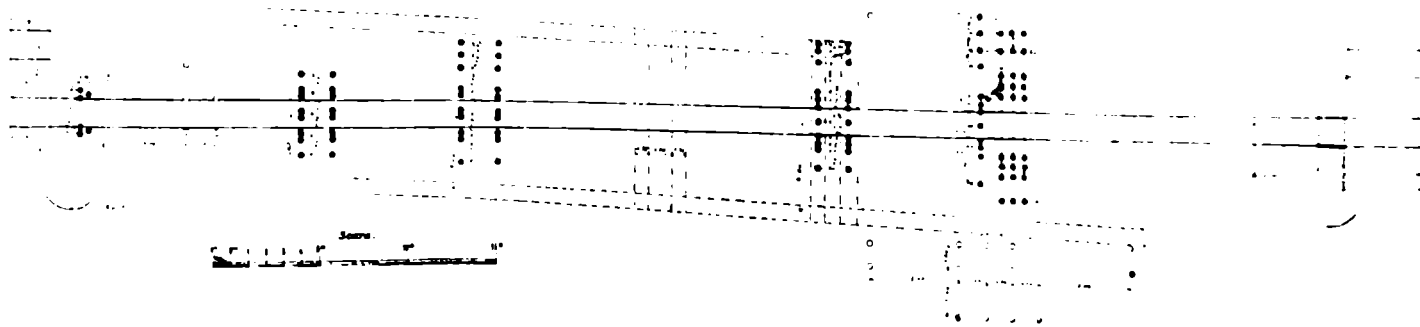


Fig. 3

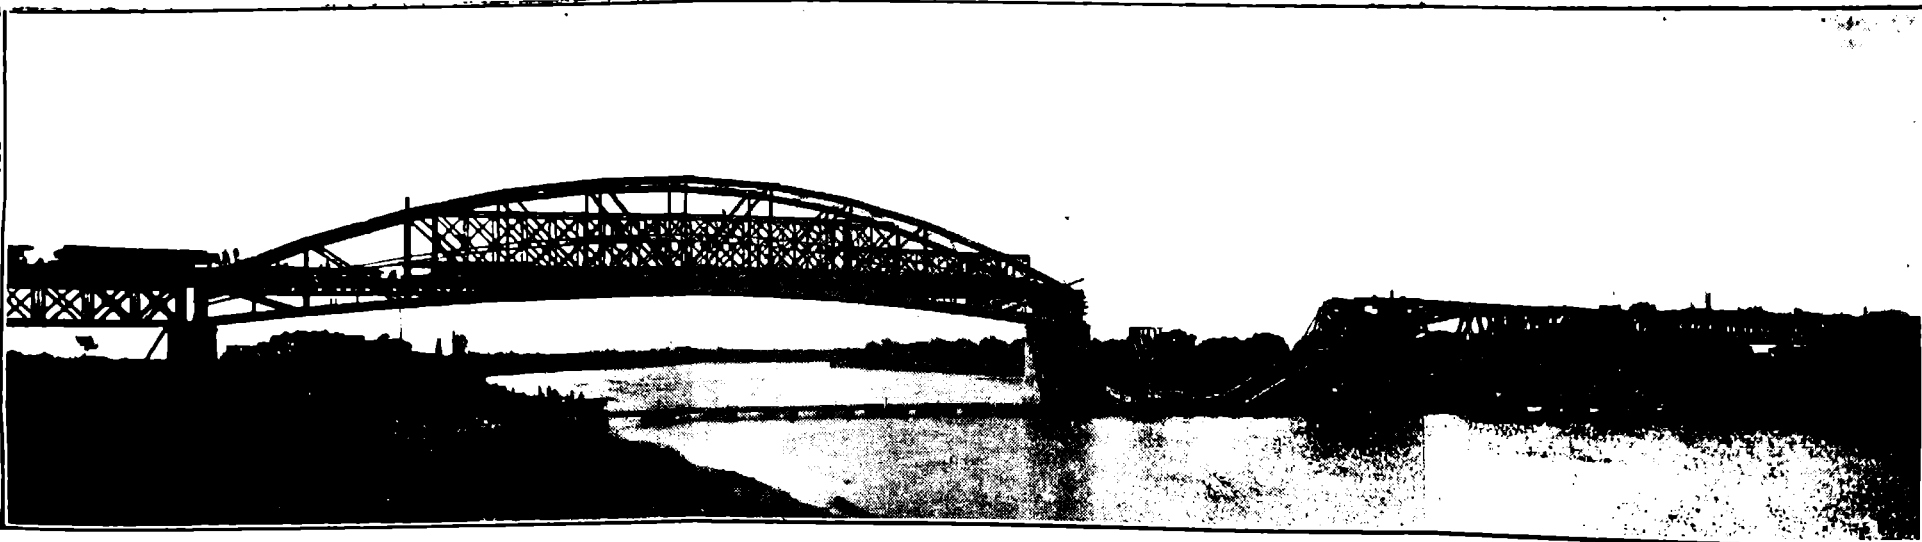


Fig. 5.