



PALATUL ADMINISTRATIV

AL


CAILOR FERATE-ROMANE

PLANUL SUBSOLULUI

PLANUL PARTERULUI

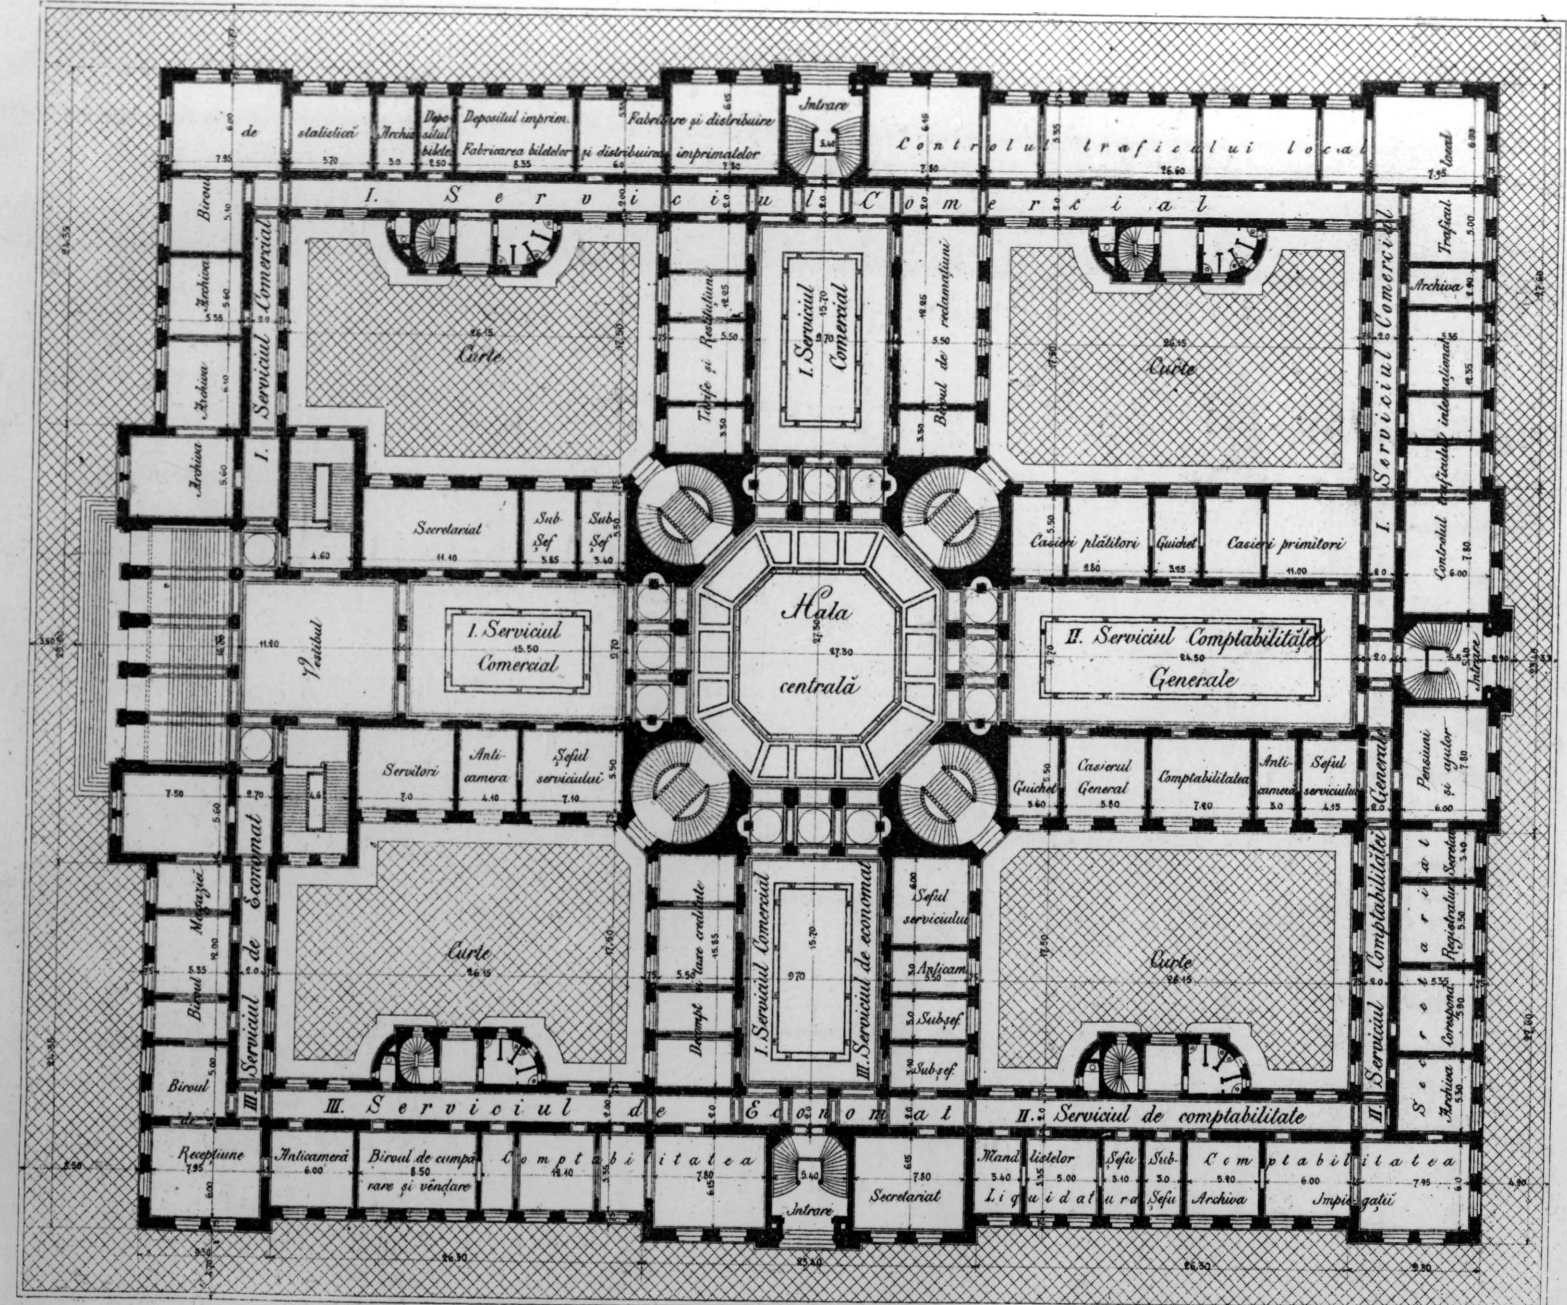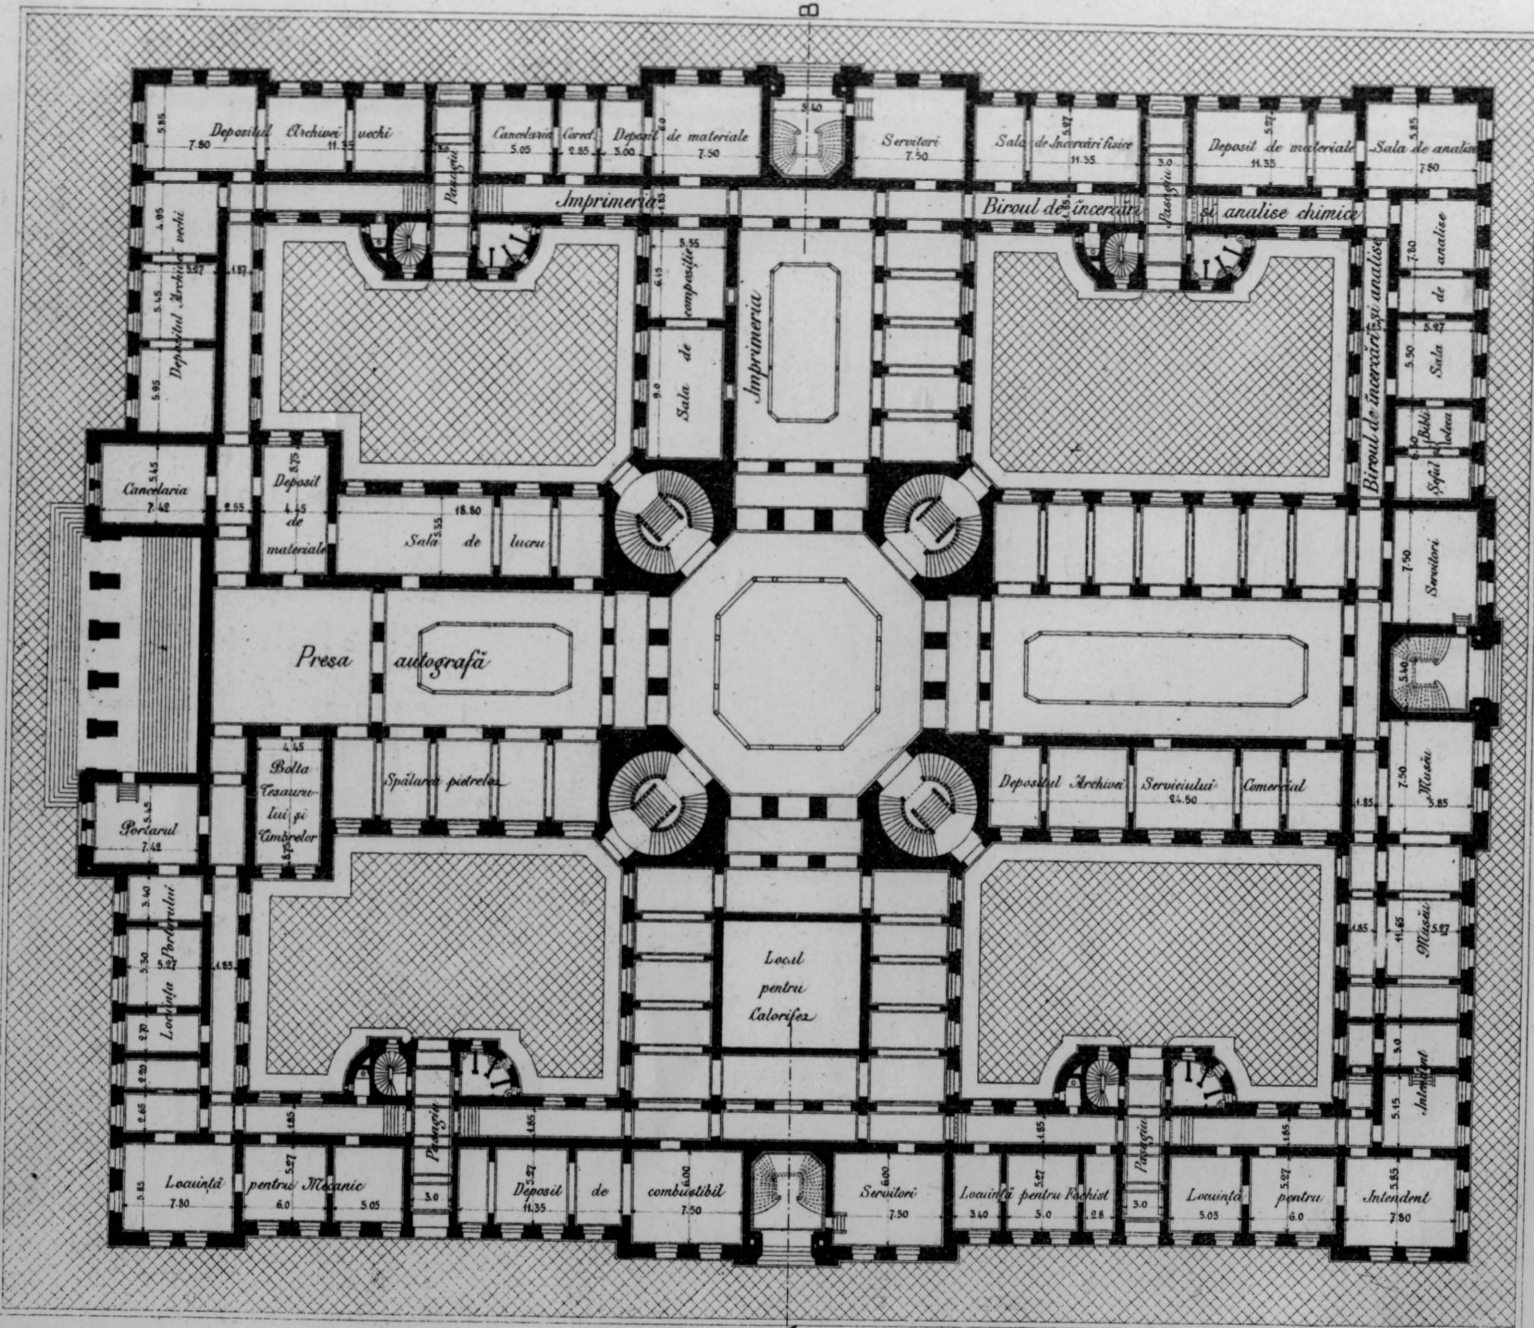

Scara

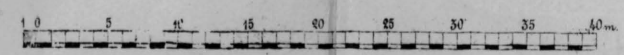



LUCRU

AL


CAILOR FERATE-ROMANE

PLANUL ETAGIULUI I

PLANUL ETAGIULUI II

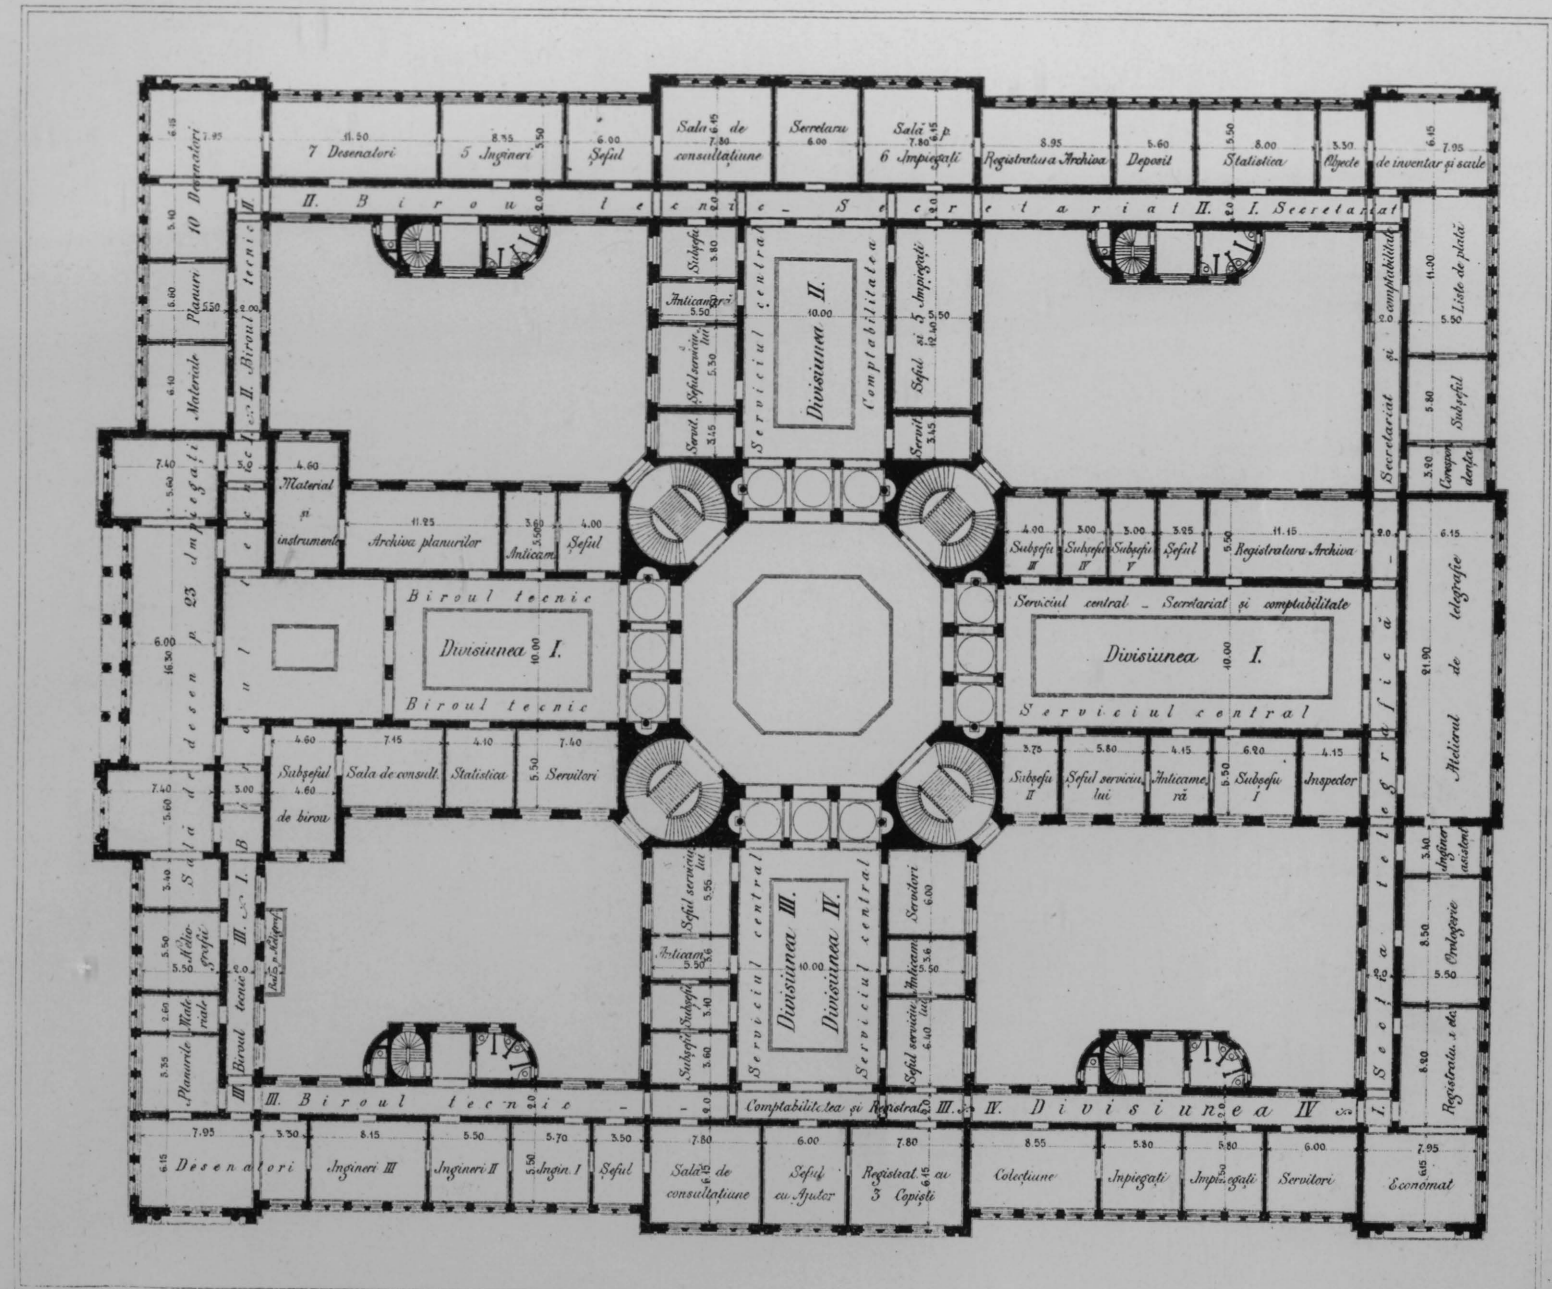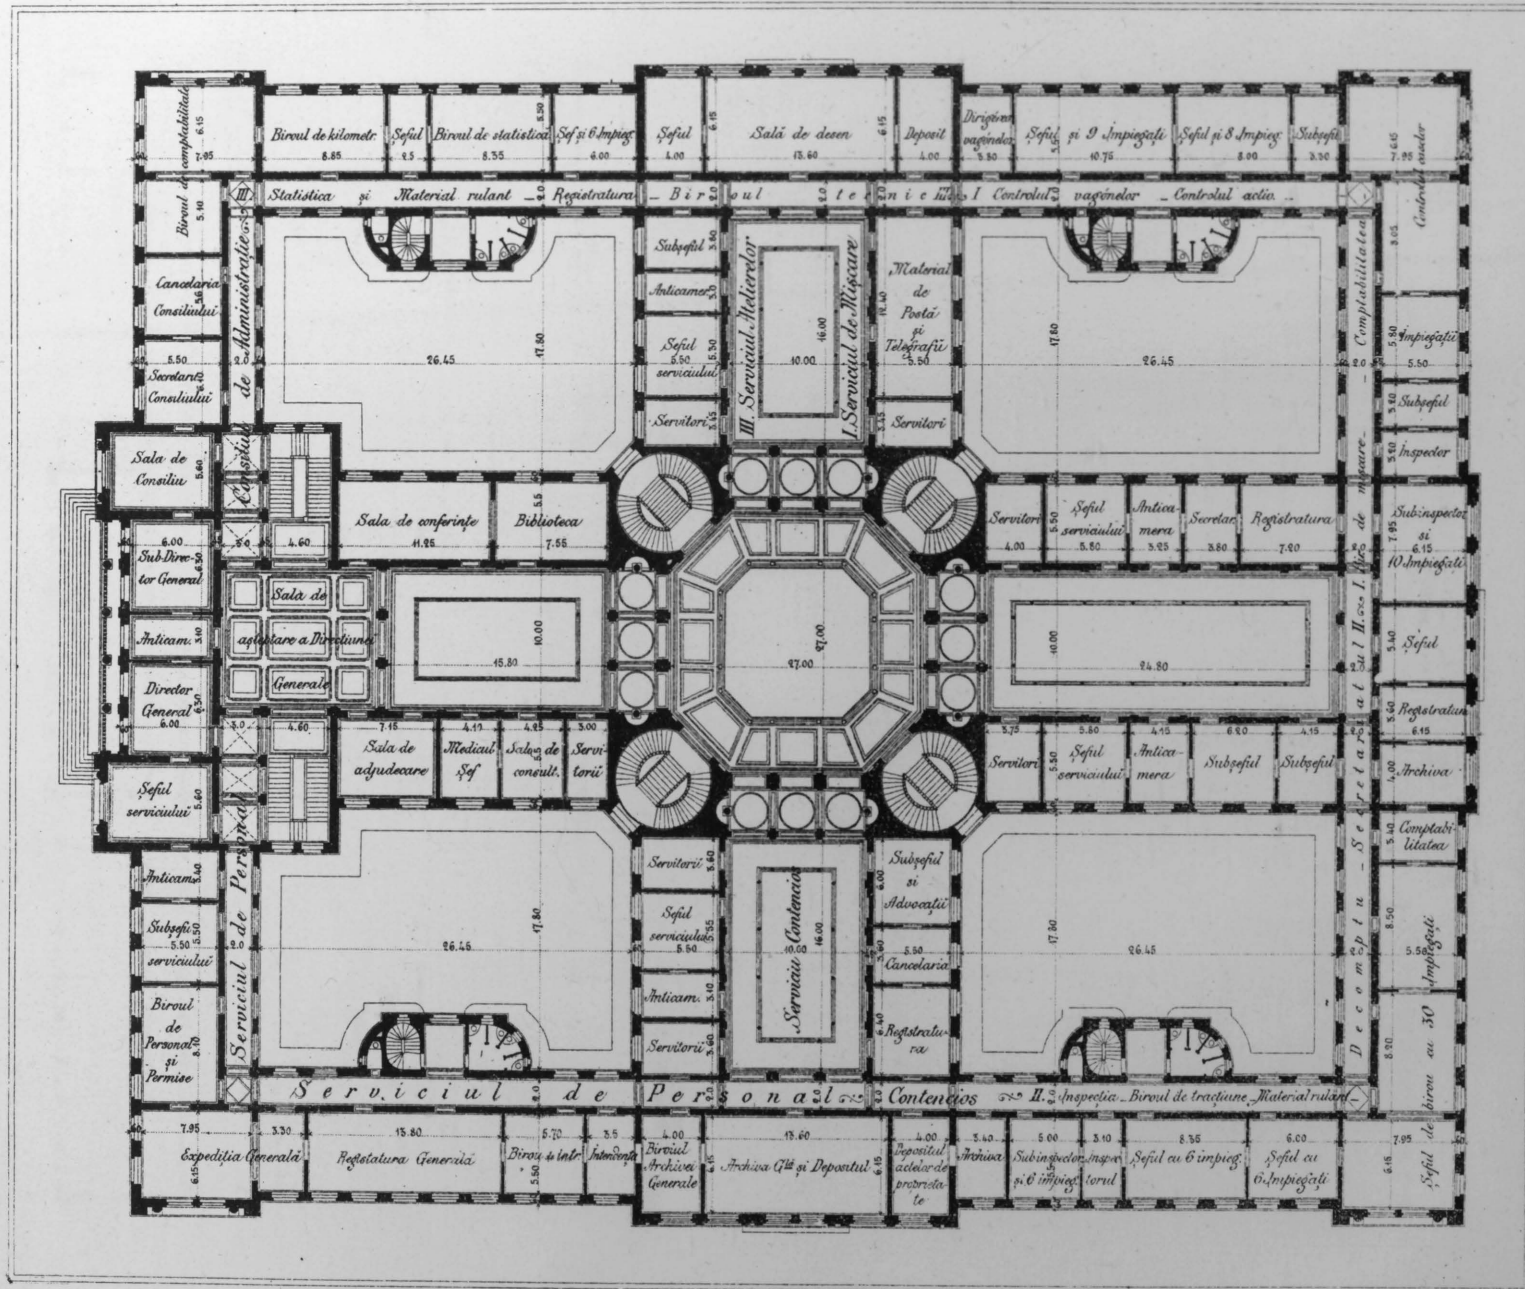


Sera

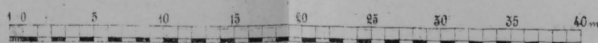

LUCRU

PLANUL PARTERULUI

PLANUL ETAGIULUI I

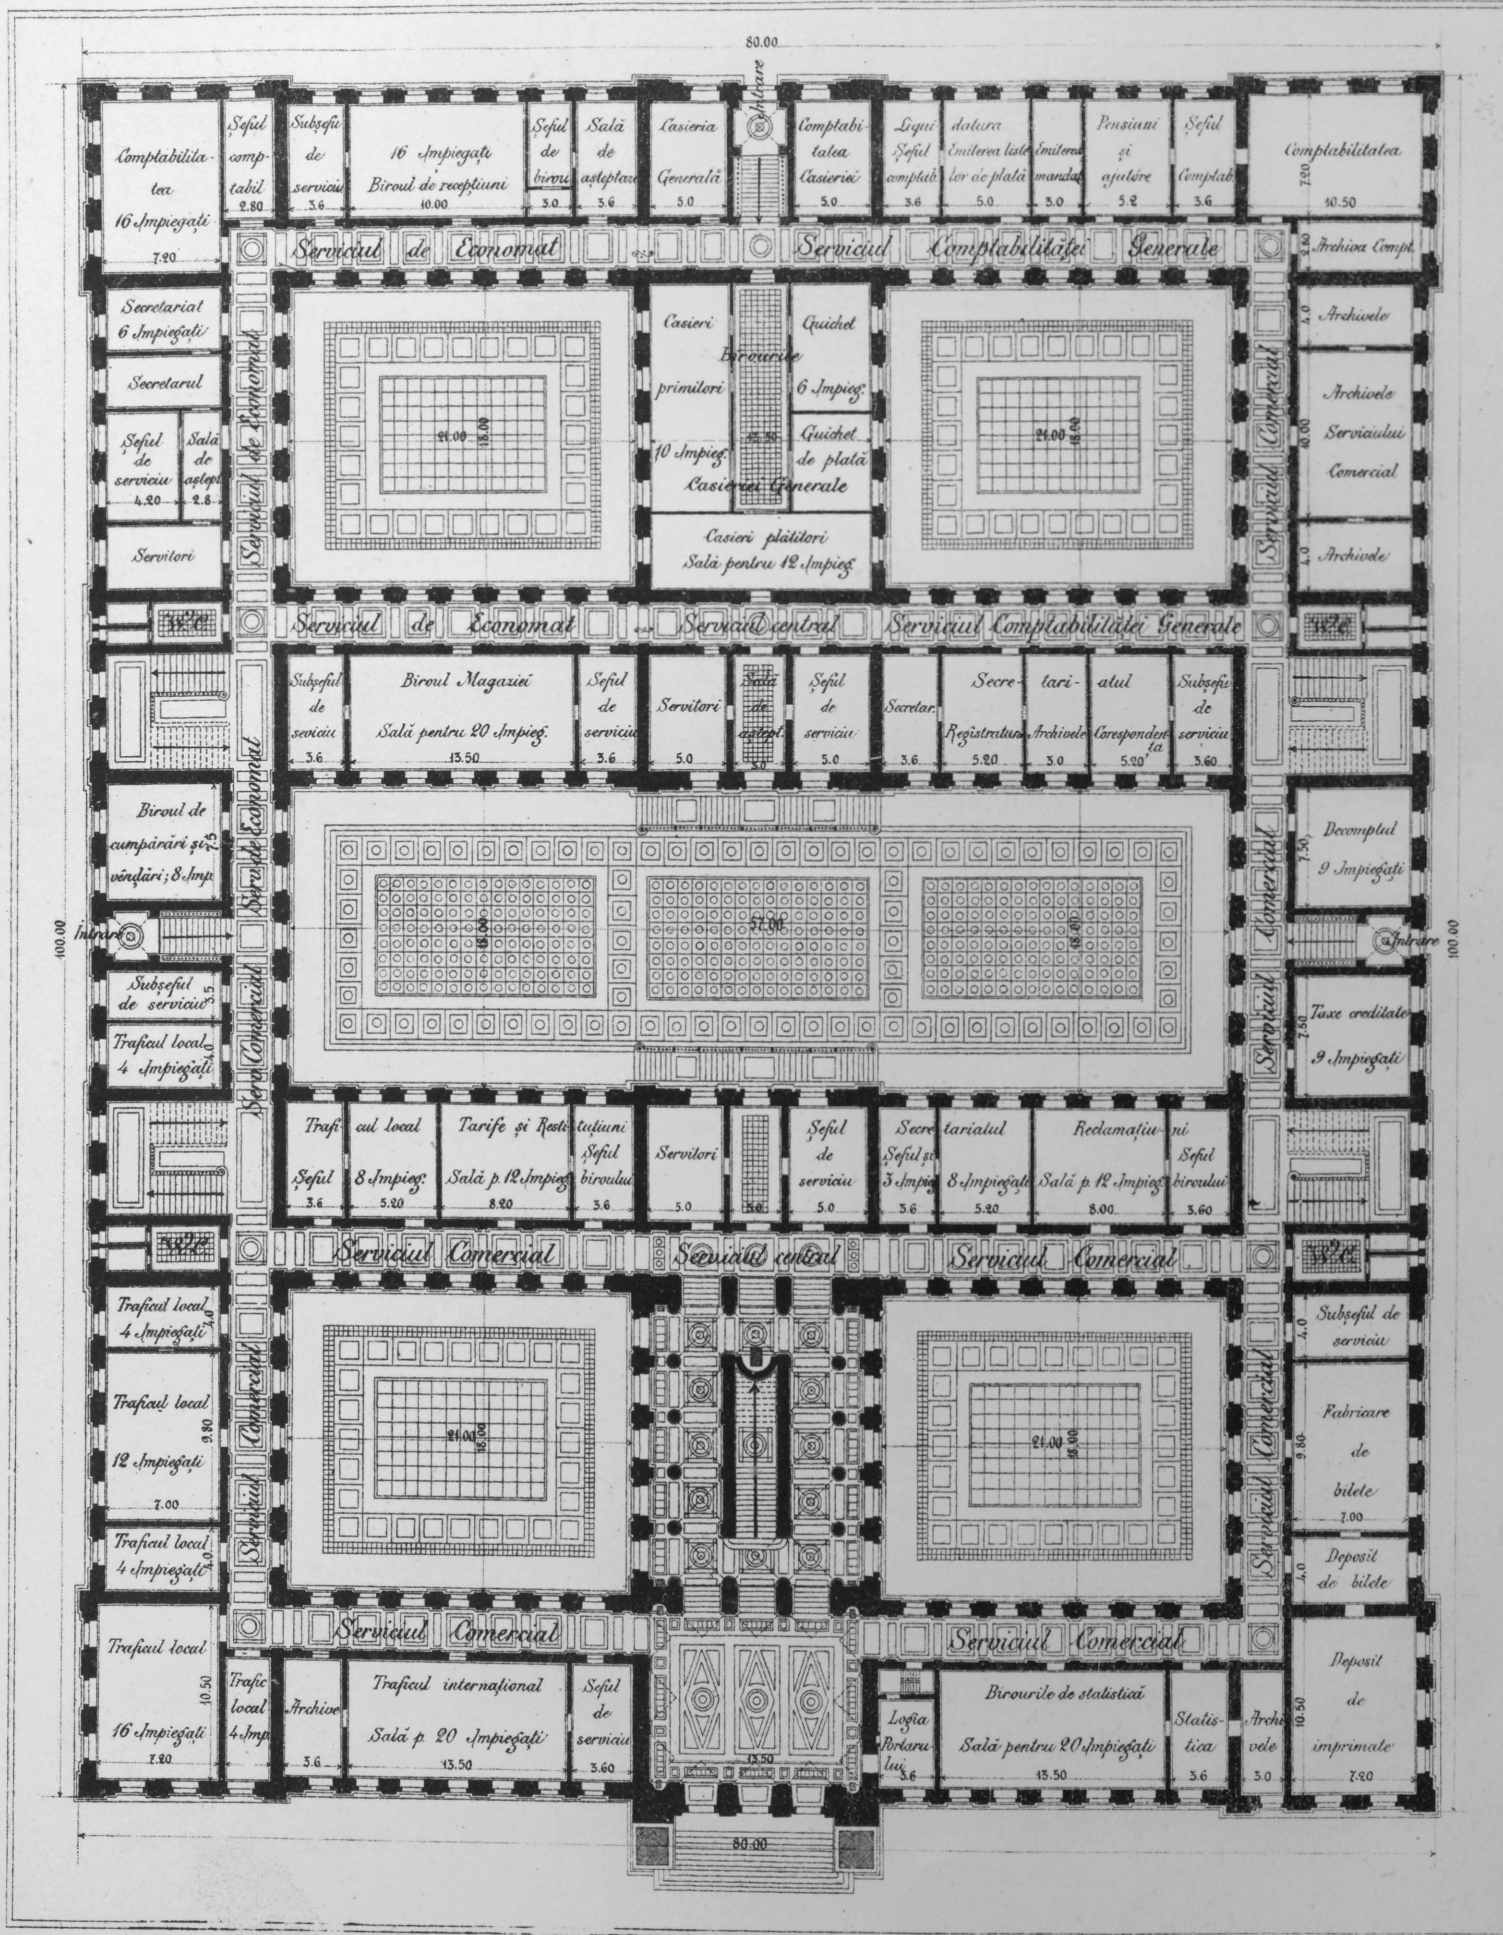

PLANUL ETAGIULUI I





ETAGIUL I
 Grupa A
 Direcțiunea Generală
 Serviciul de Personal

Grupa B
 Serviciul de Mișcare
 Serviciul de Tracțiune
 Serviciul Mărilor

PARTERUL
 Grupa D
 Serviciul Comercial
 Comptabil. Generală
 Serviciul de Economat


PLANUL PARTERULUI

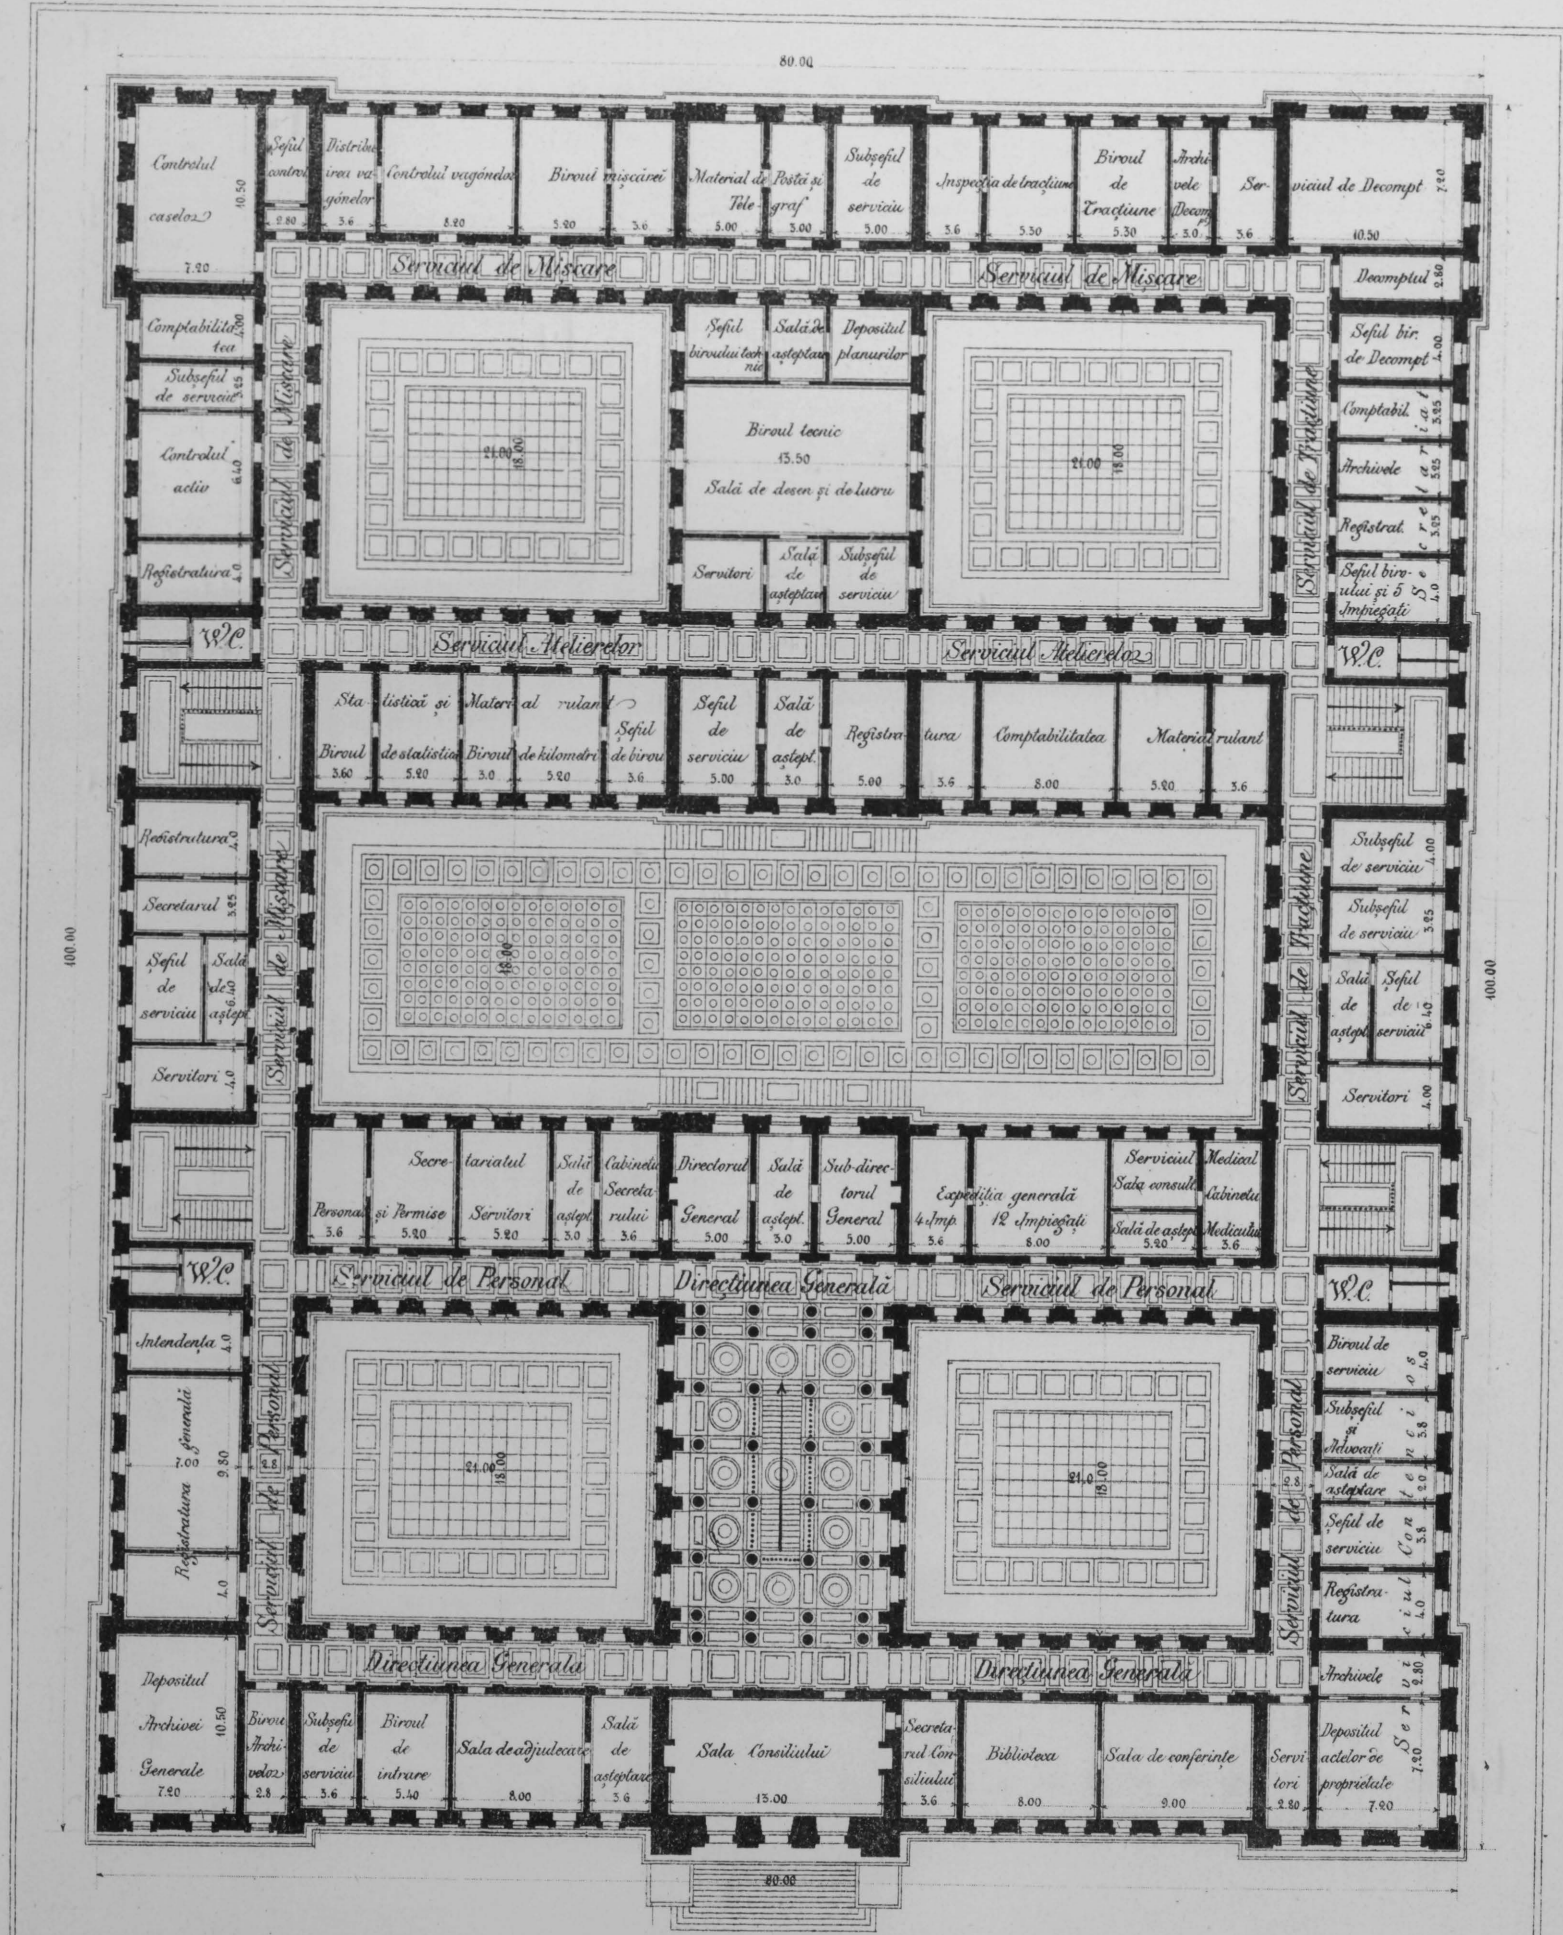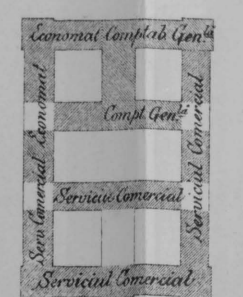


Scara

LUX.

PLANUL SUBSOLULUI


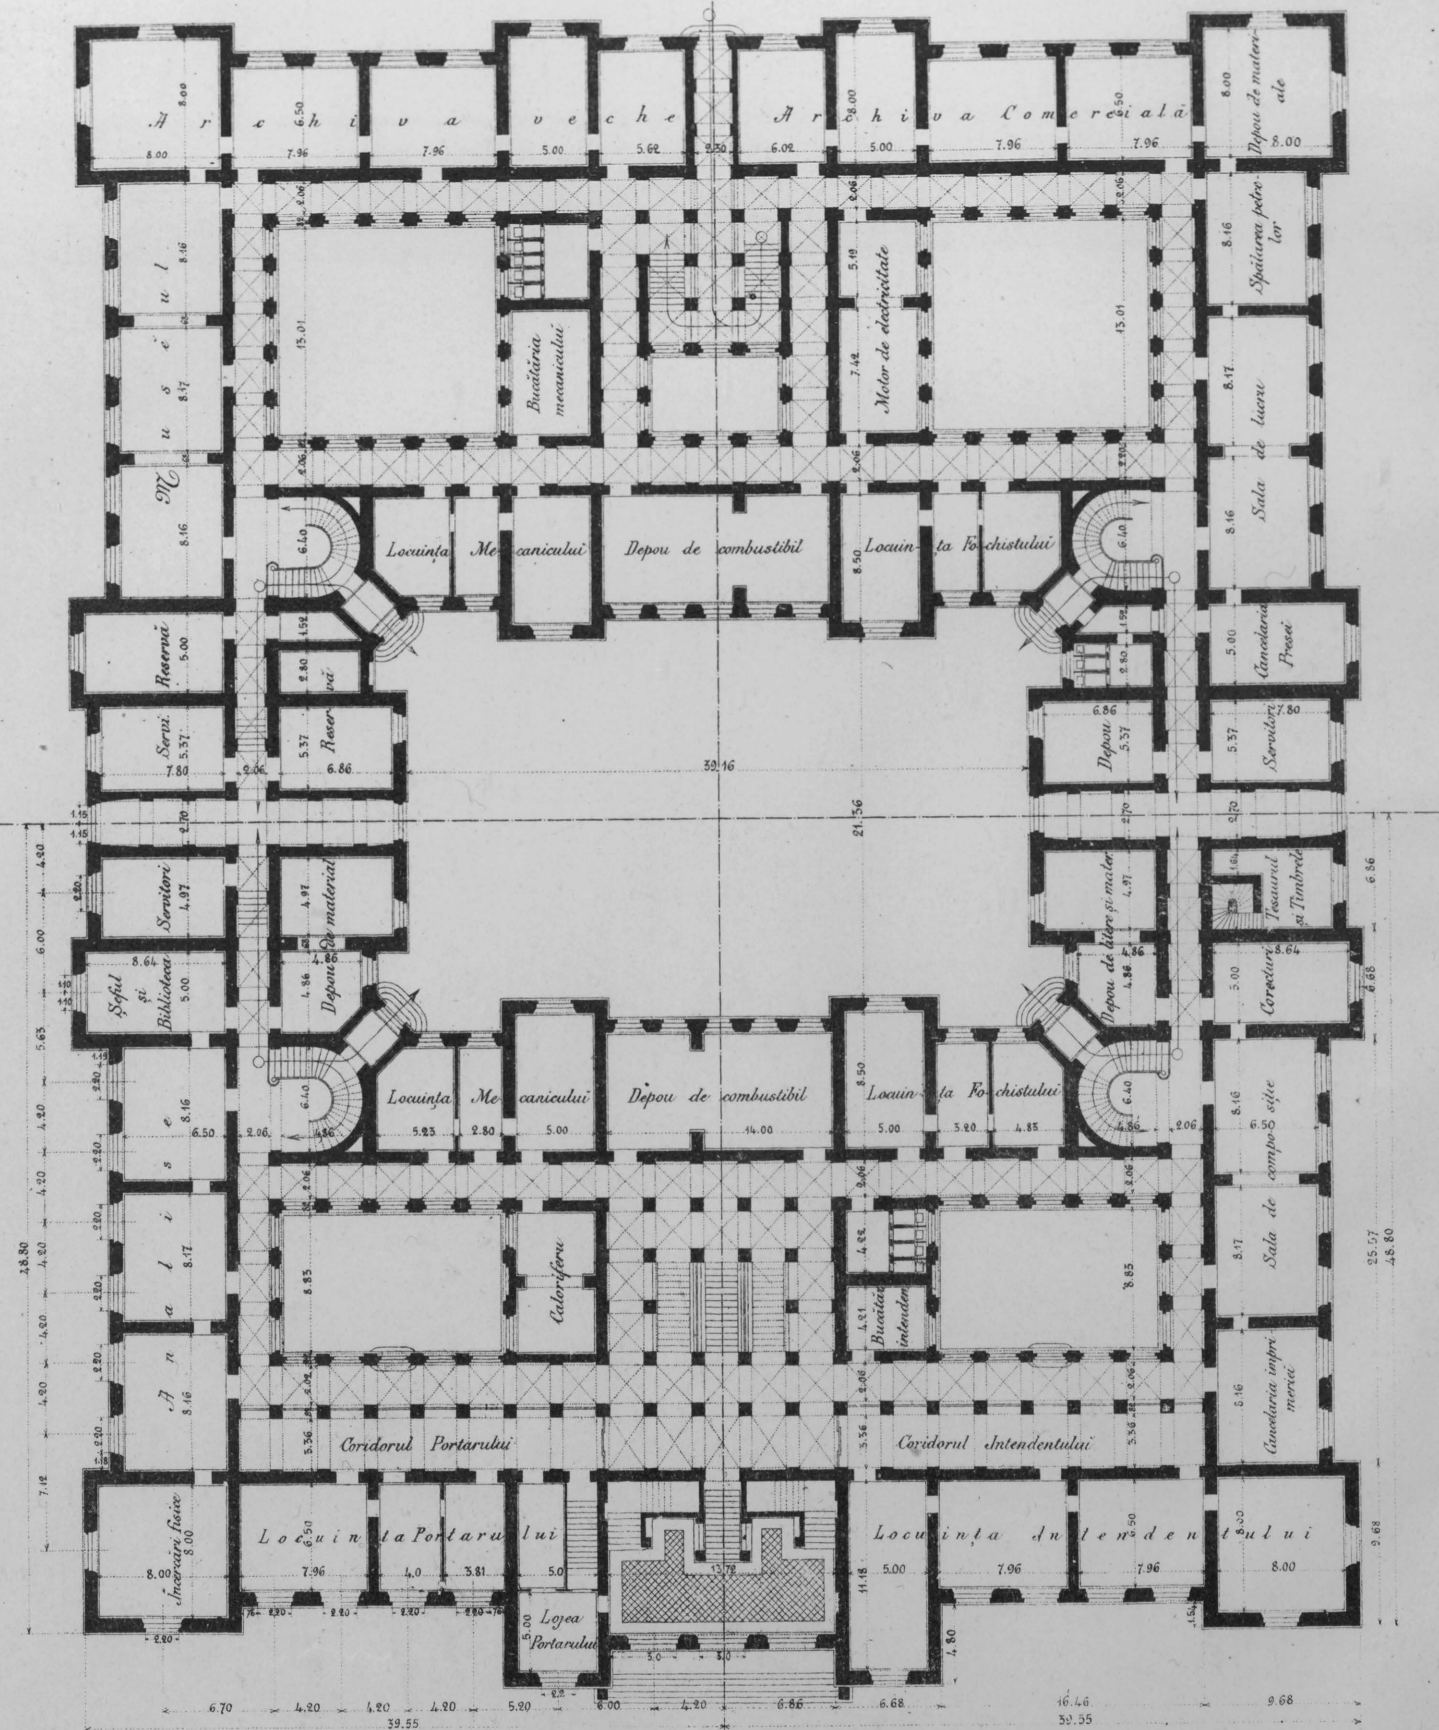


PLANUL PARTERULUI

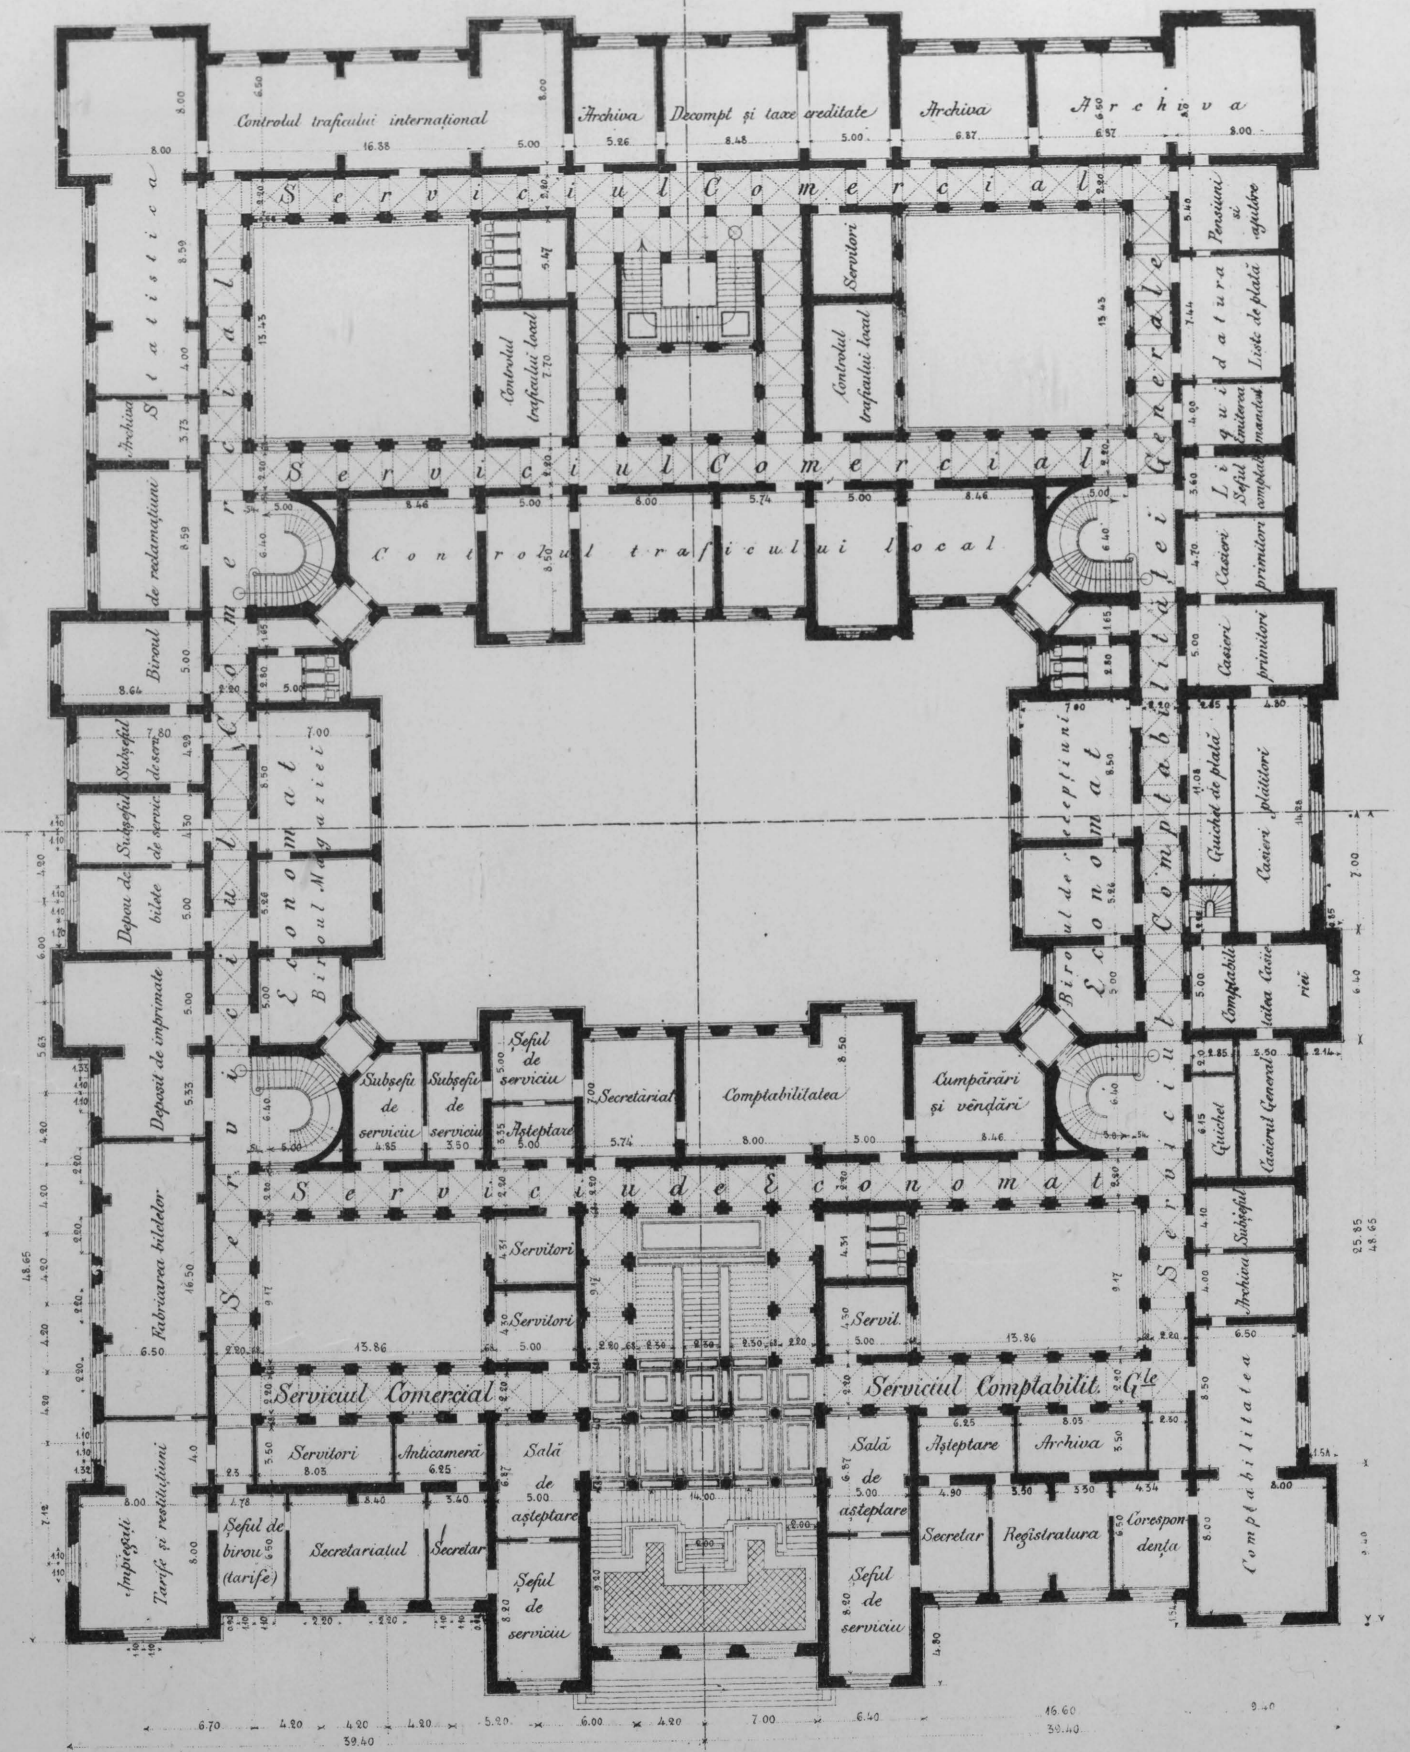

PLANUL ETAGIULUI I

PLANUL ETAGIULUI II

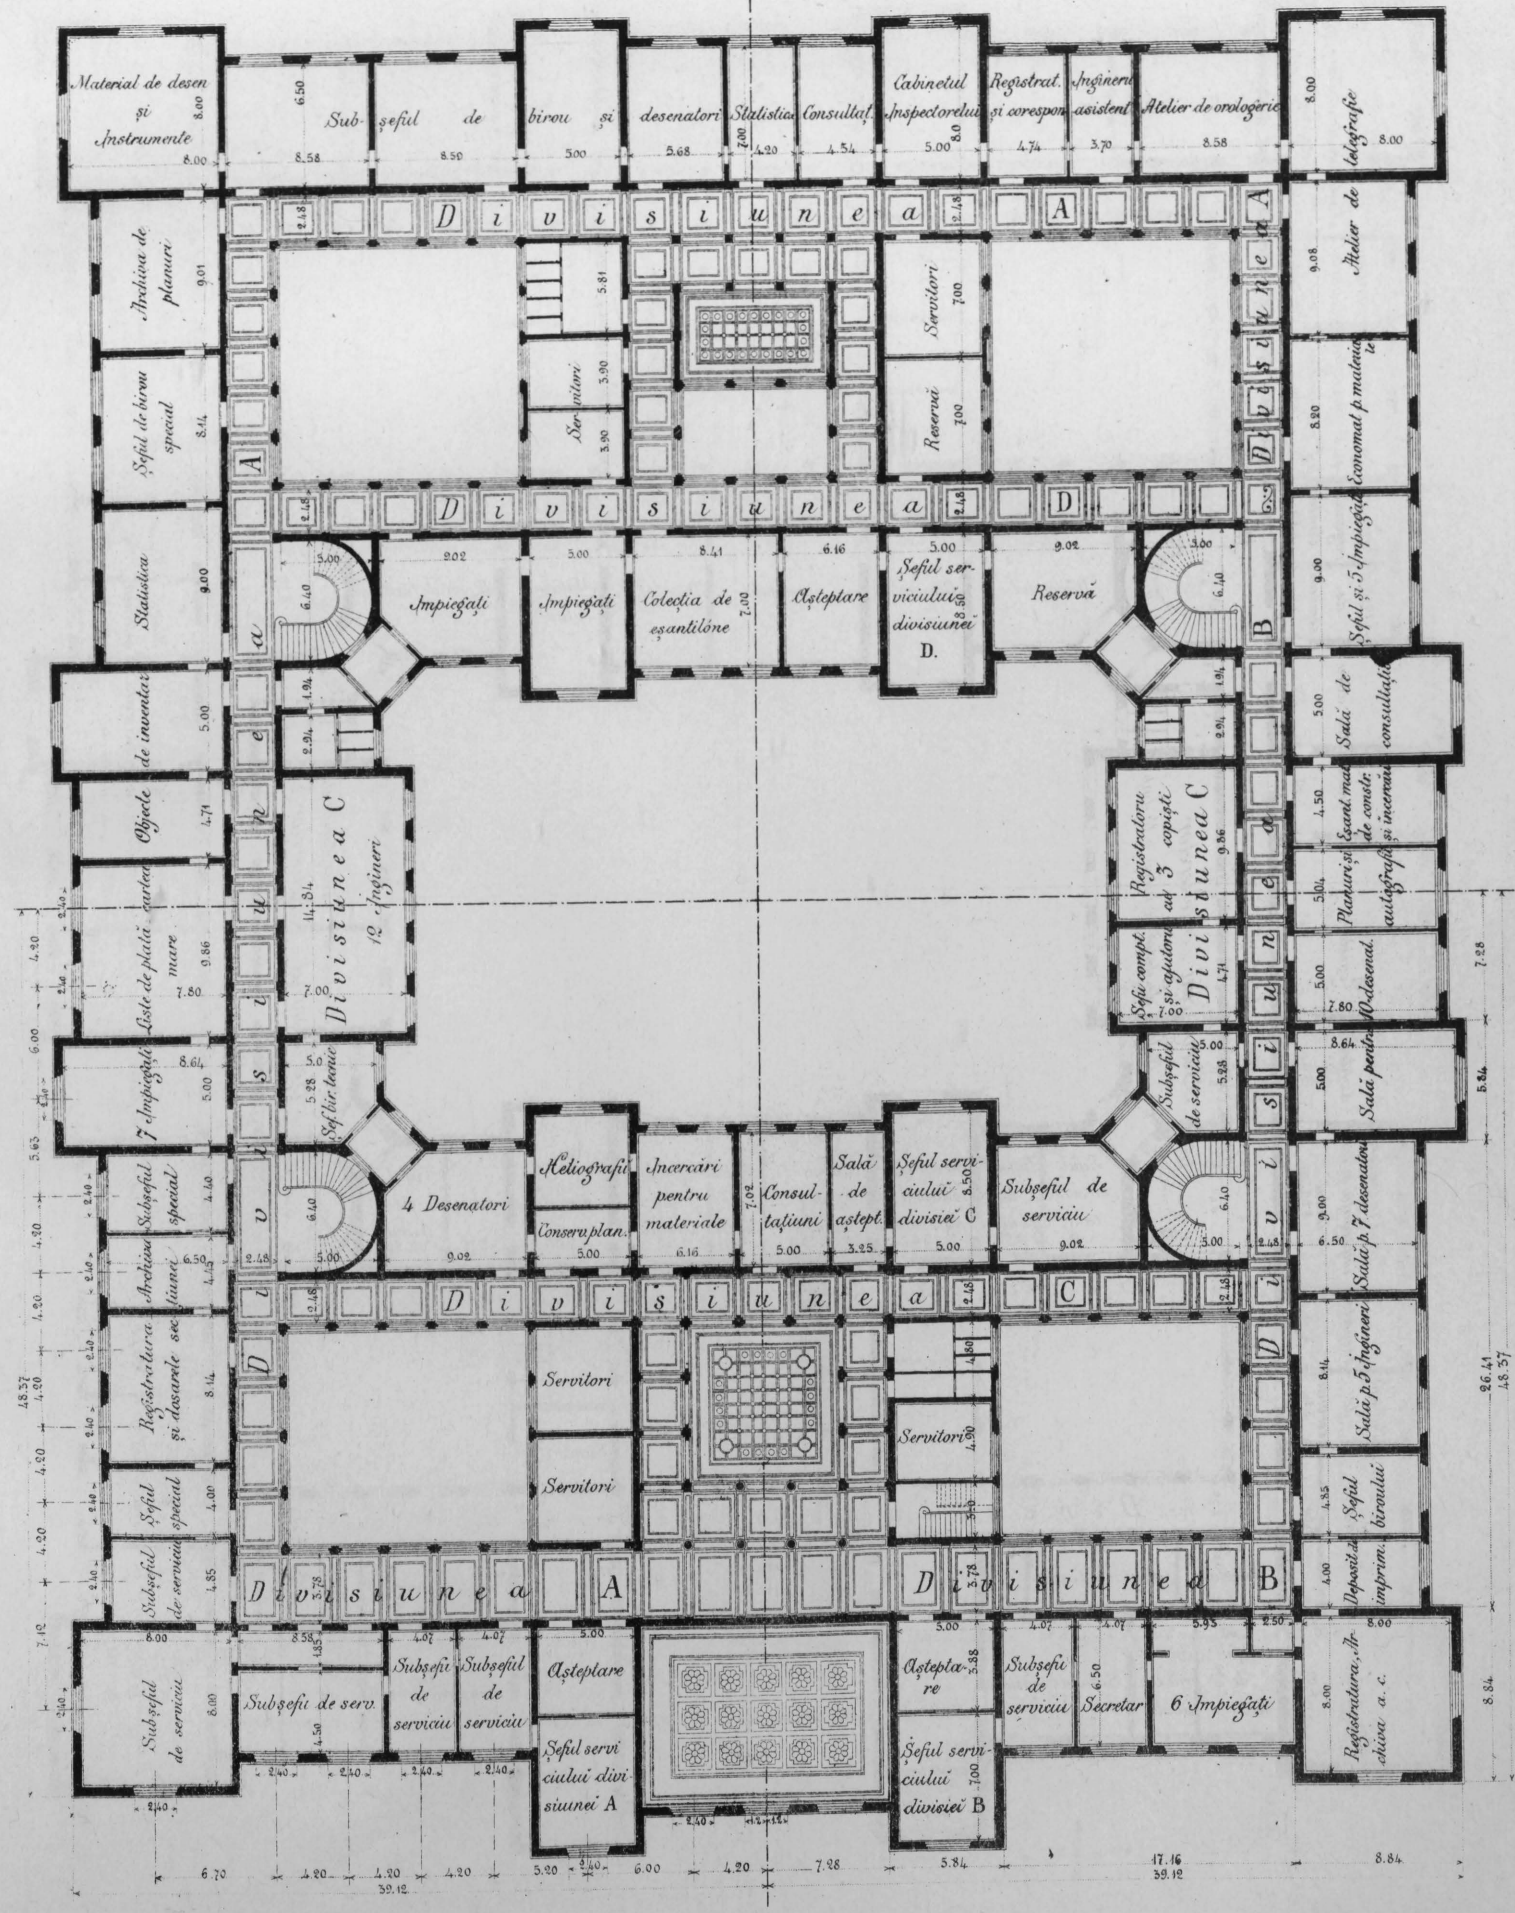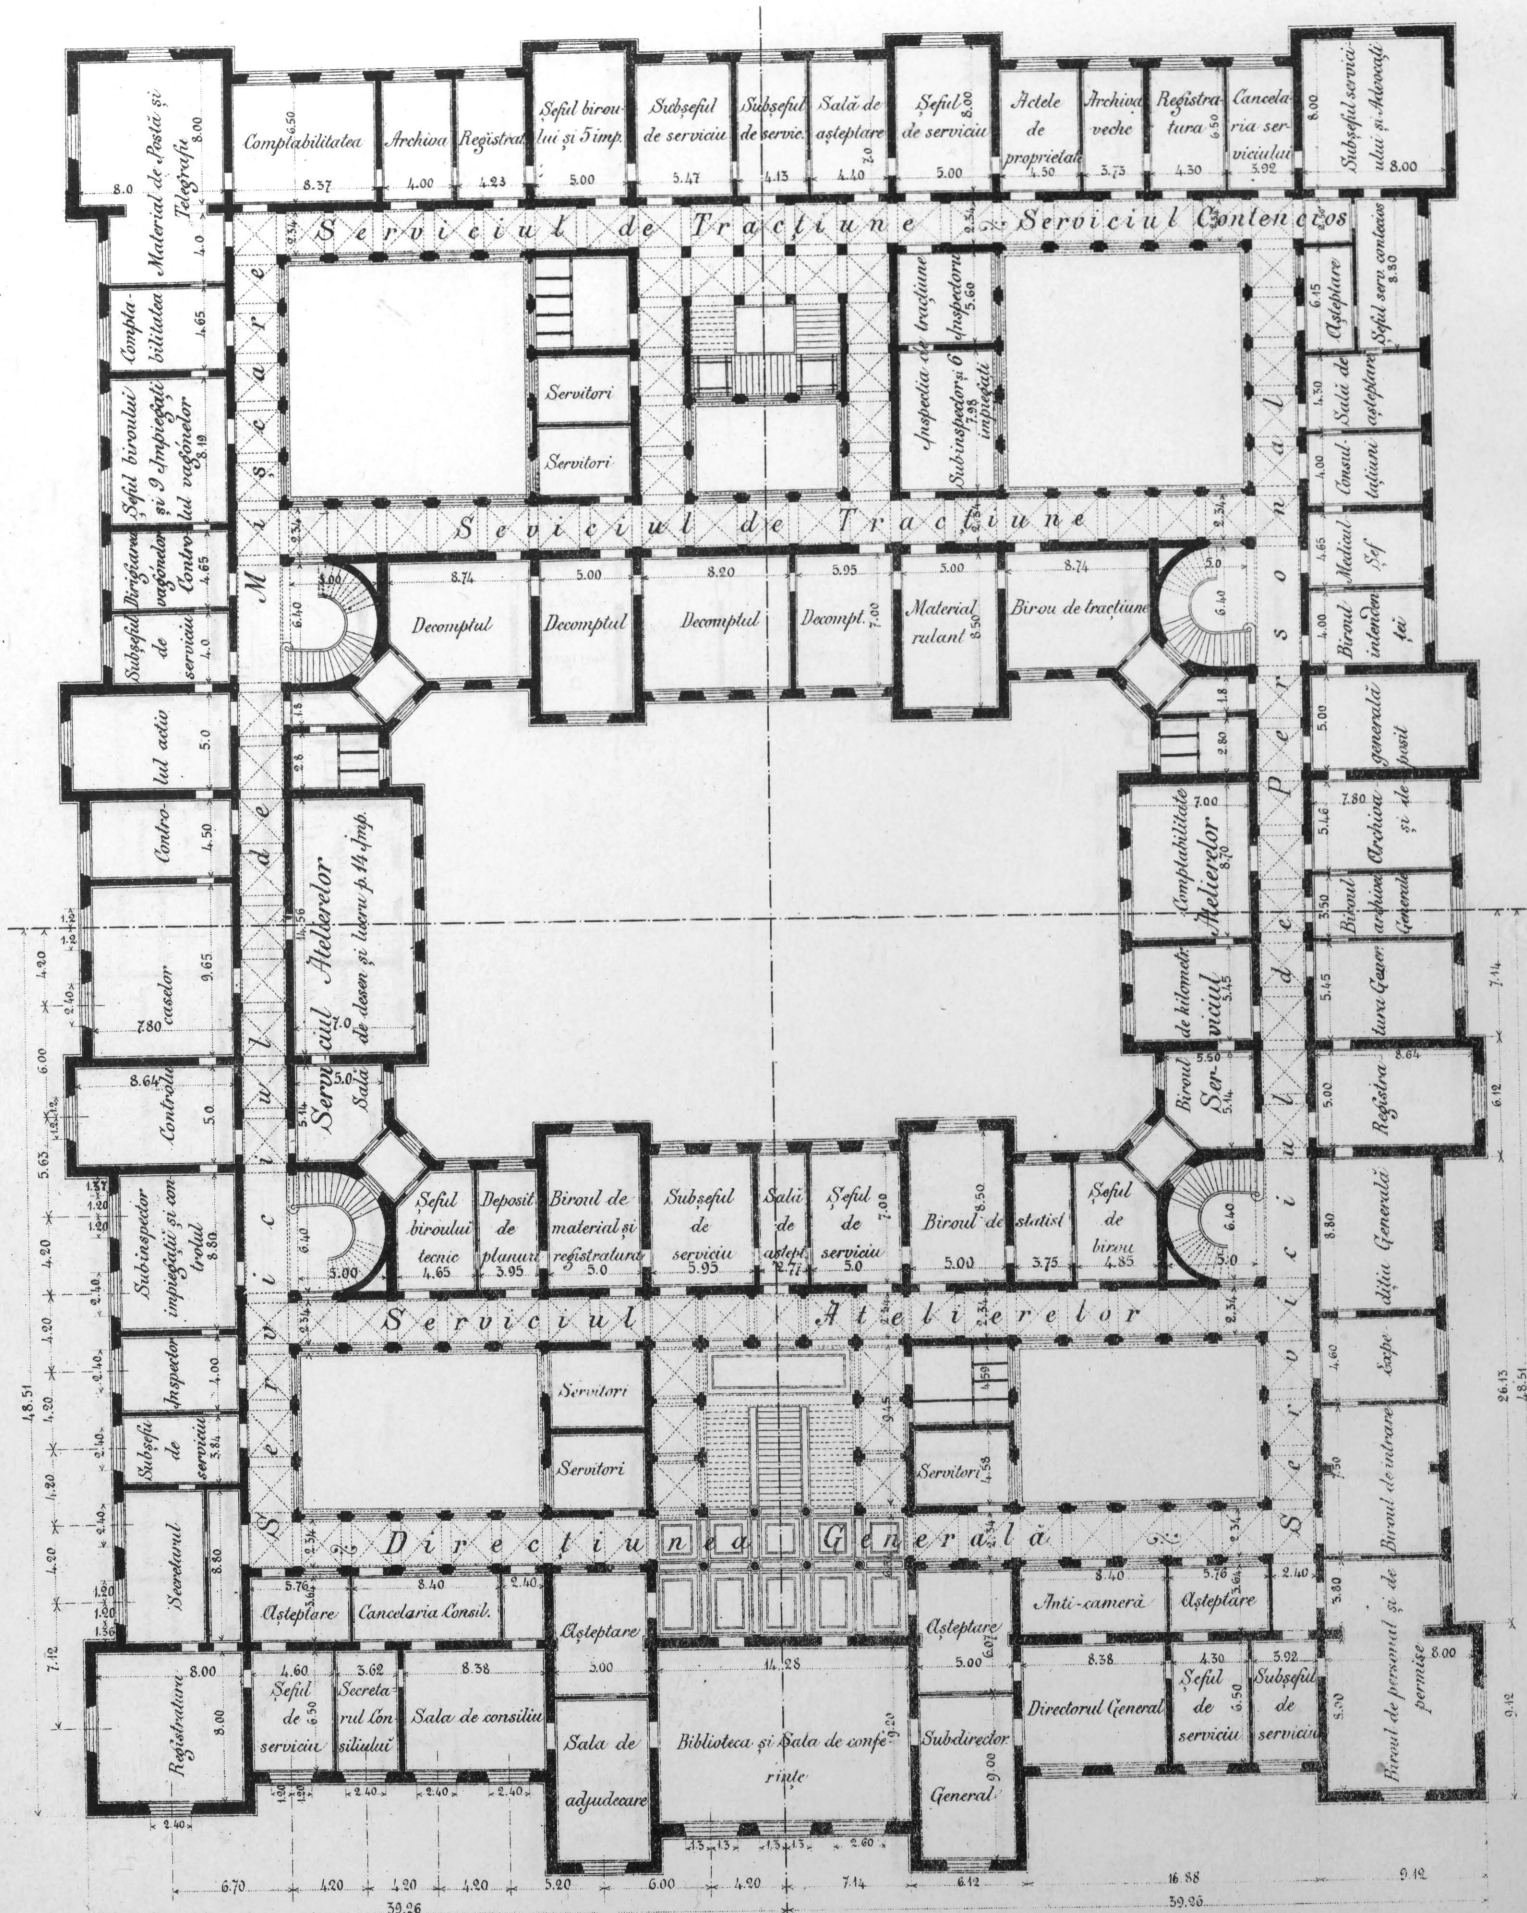

Scara

