


# GARA CENTRALA DIN BUCURESCI


## PLAN DE SITUATIE AL GARILOR DE CALATORI SI MARFURI

SOLUȚIA III

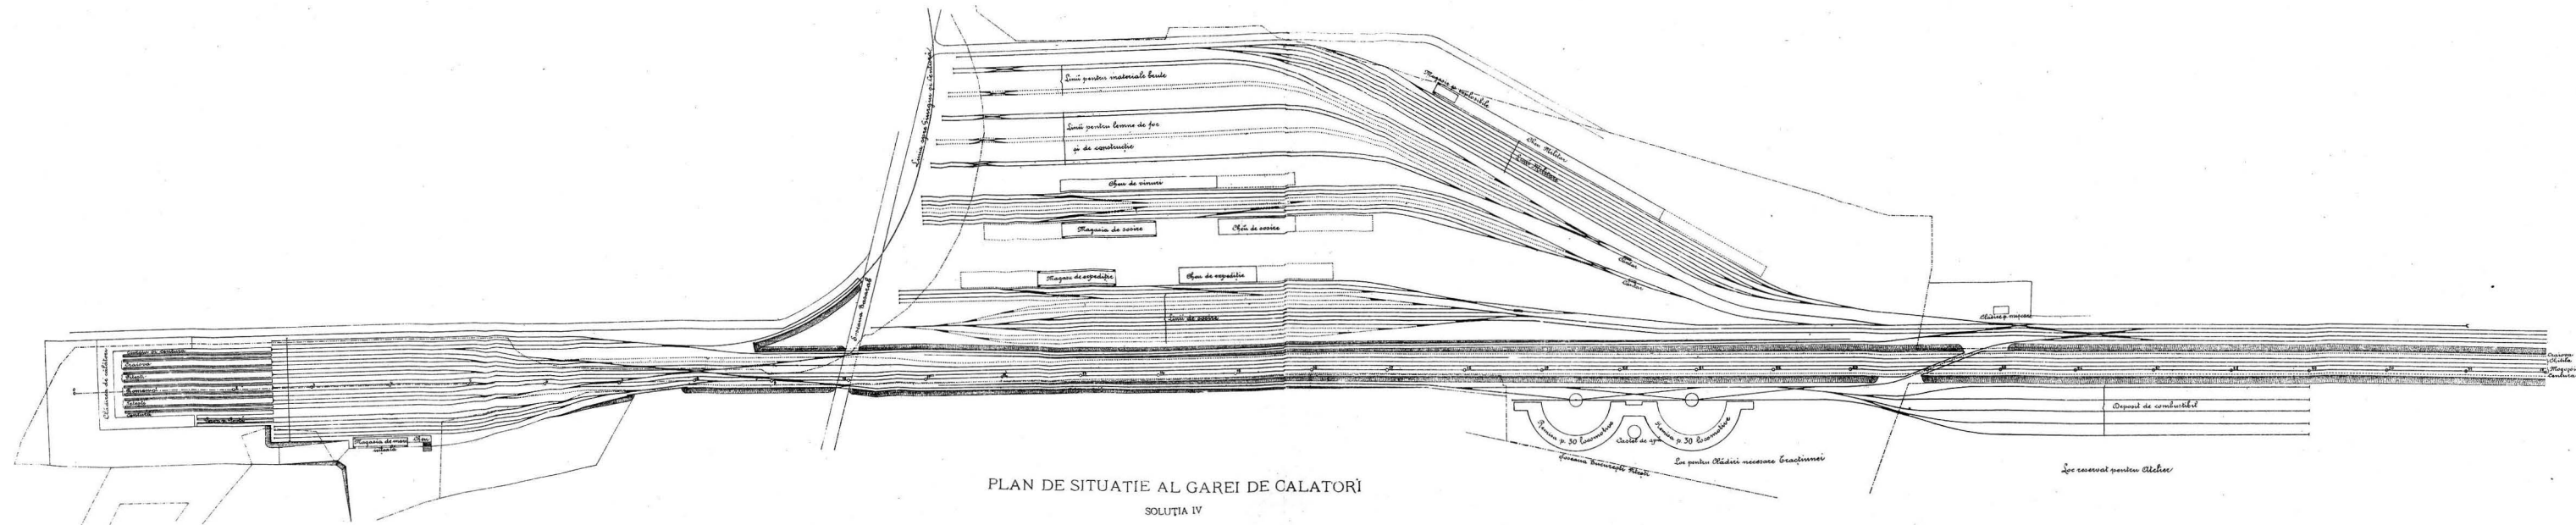


## PLAN DE SITUATIE AL GAREI DE CALATORI

SOLUȚIA IV

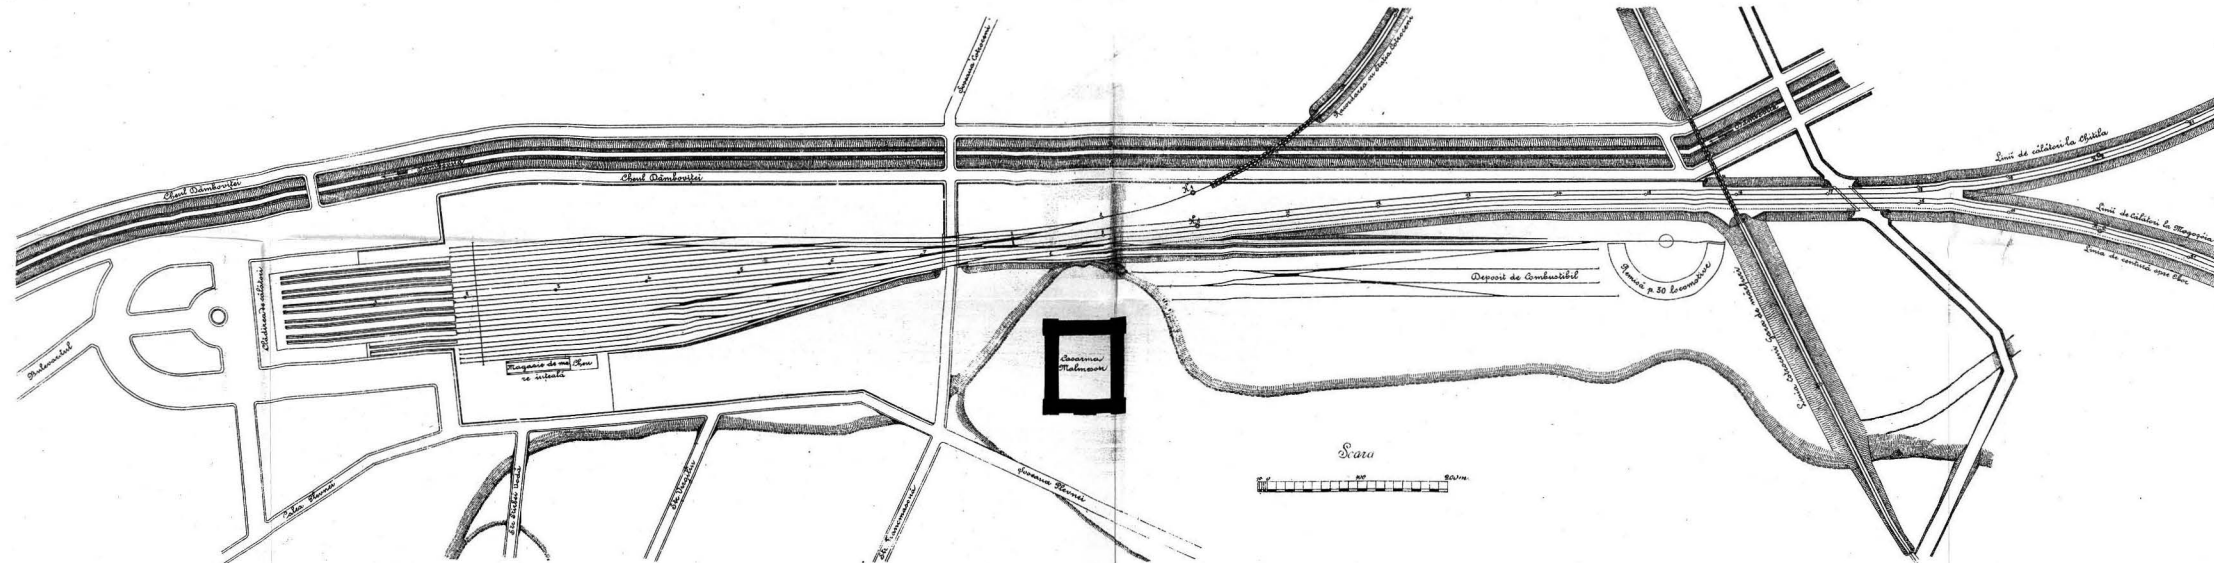


# GARA CENTRALA DIN BUCURESCI



## PLAN DE SITUATIE AL GAREI DE MARFURI

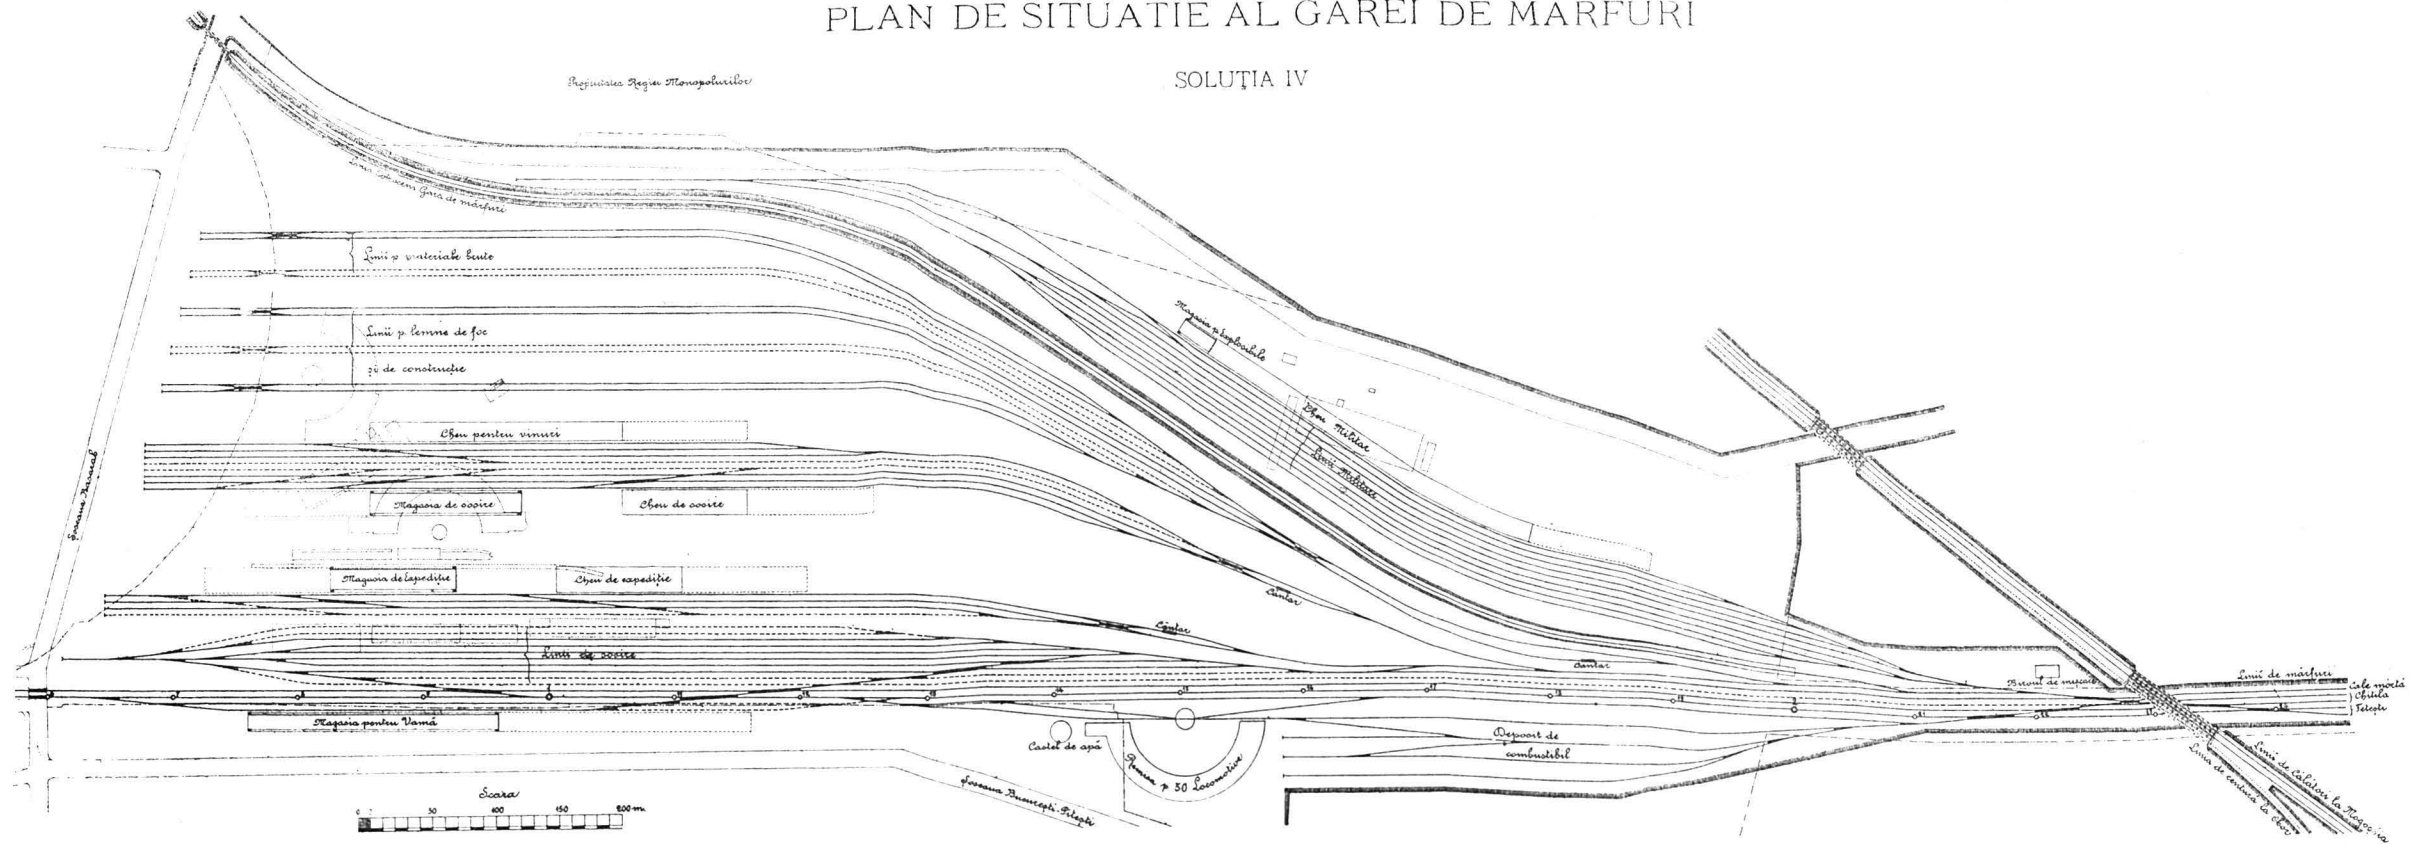

## PLAN DE SITUATIE AL GARILOR DE CALATORI SI MARFURI SI AL RACORDARILOR CU STATIUNELE VECINE


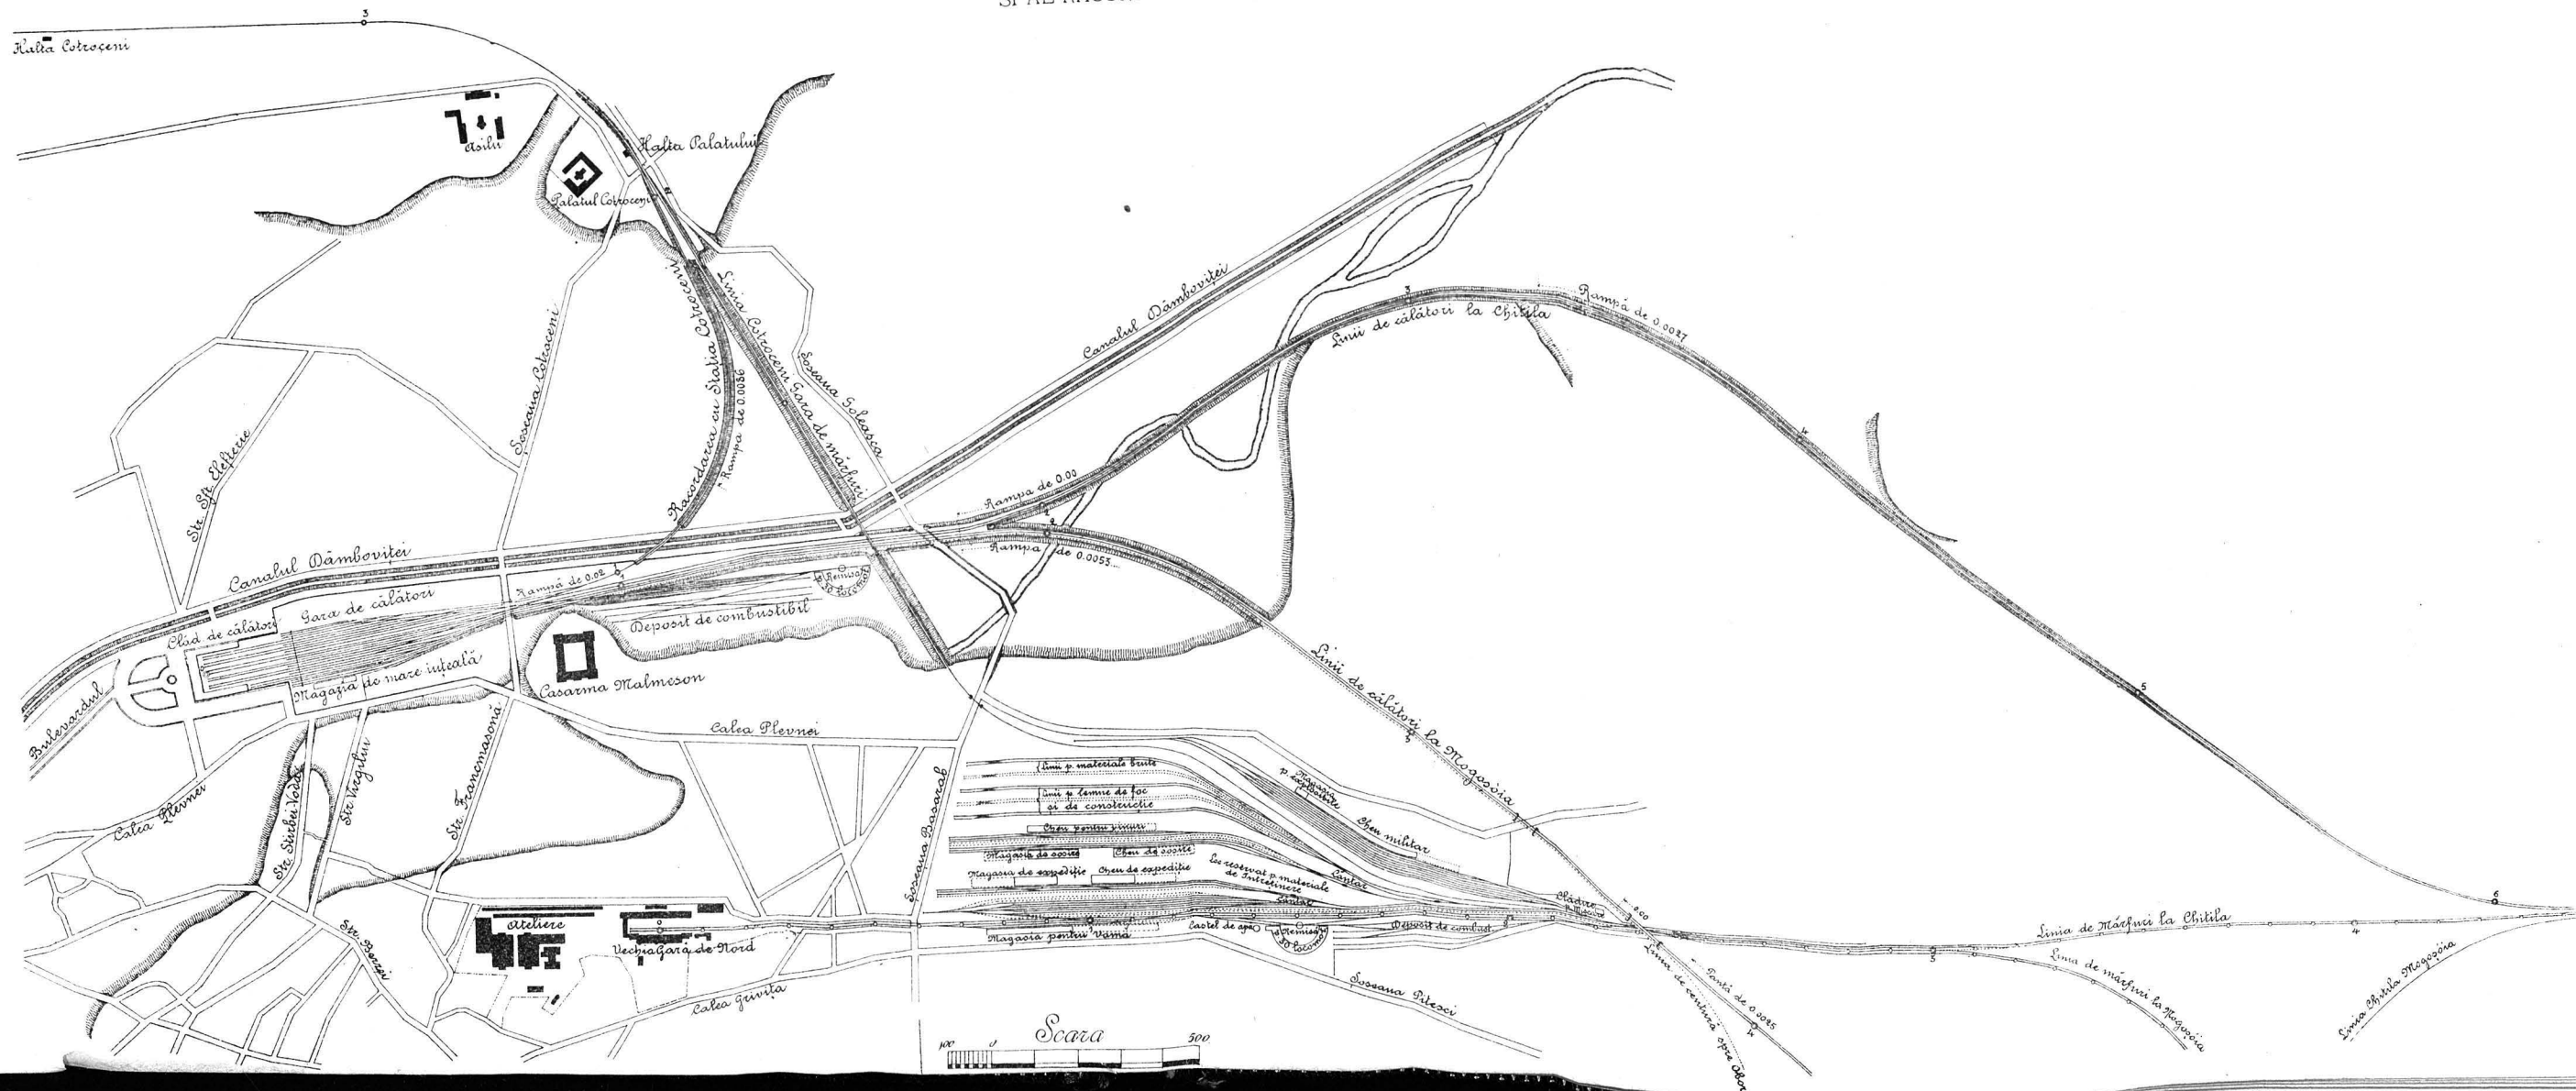



# Planul unei Estacade

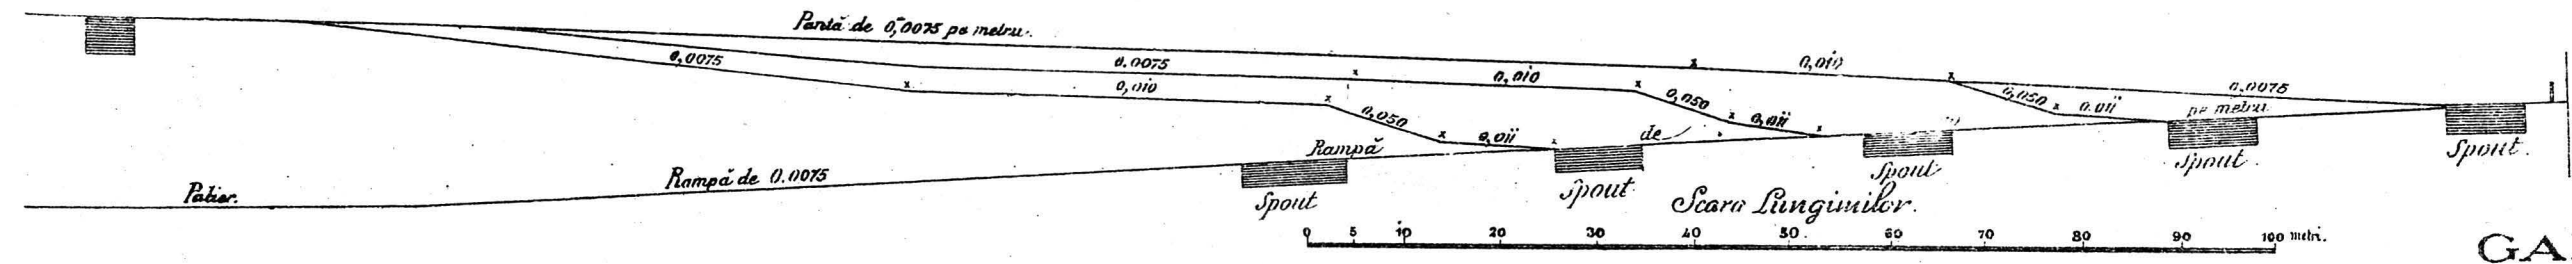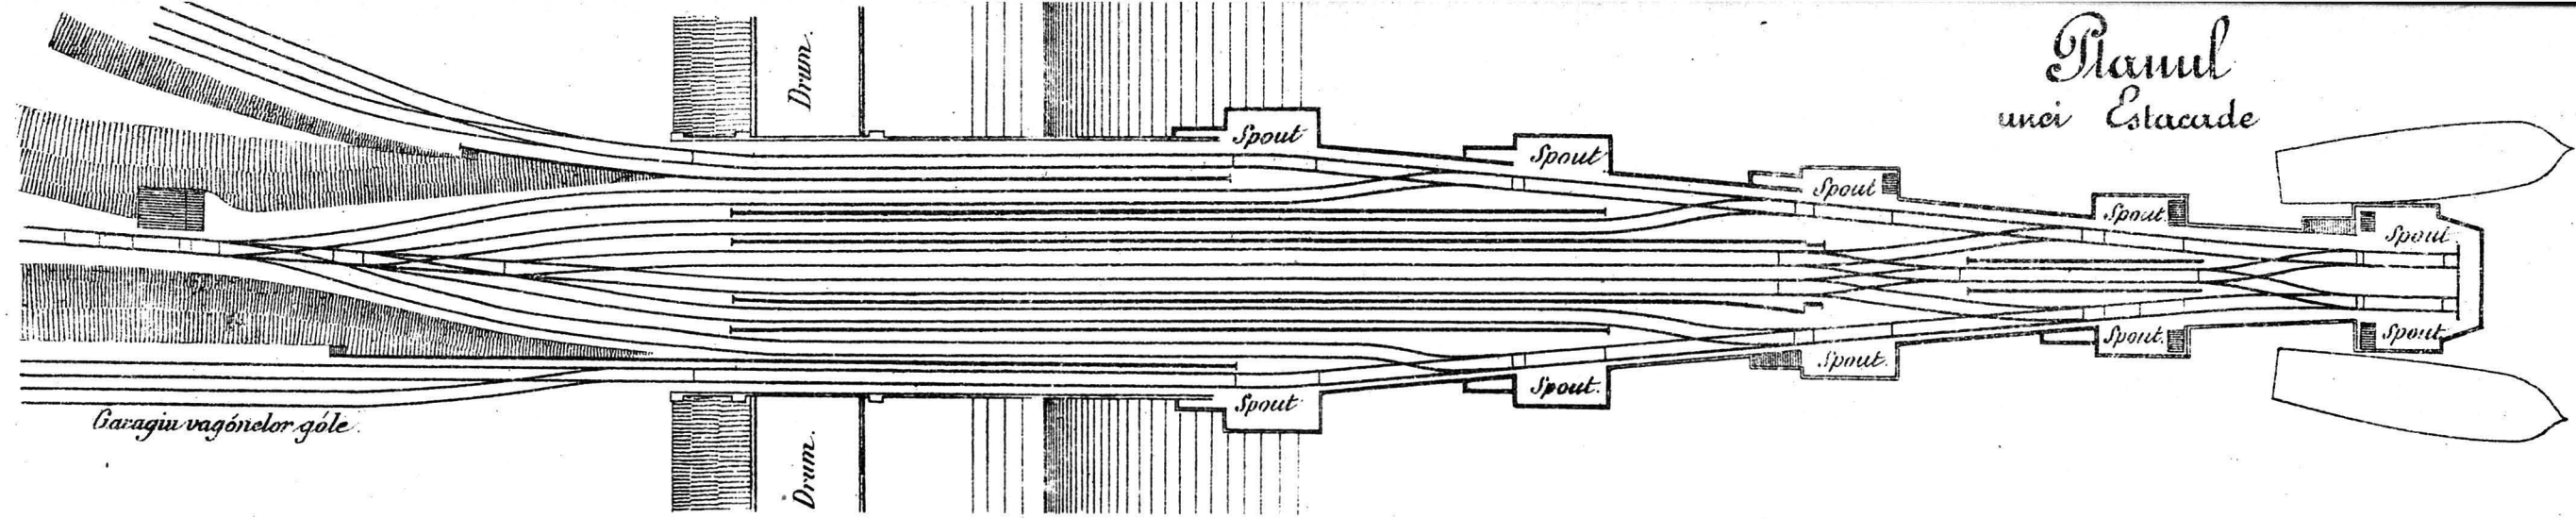

## GARA MARITIMA SOUTH-SHIELDS

# Planul Cailor de garajiu al Dispozitiunii Estacadelor.

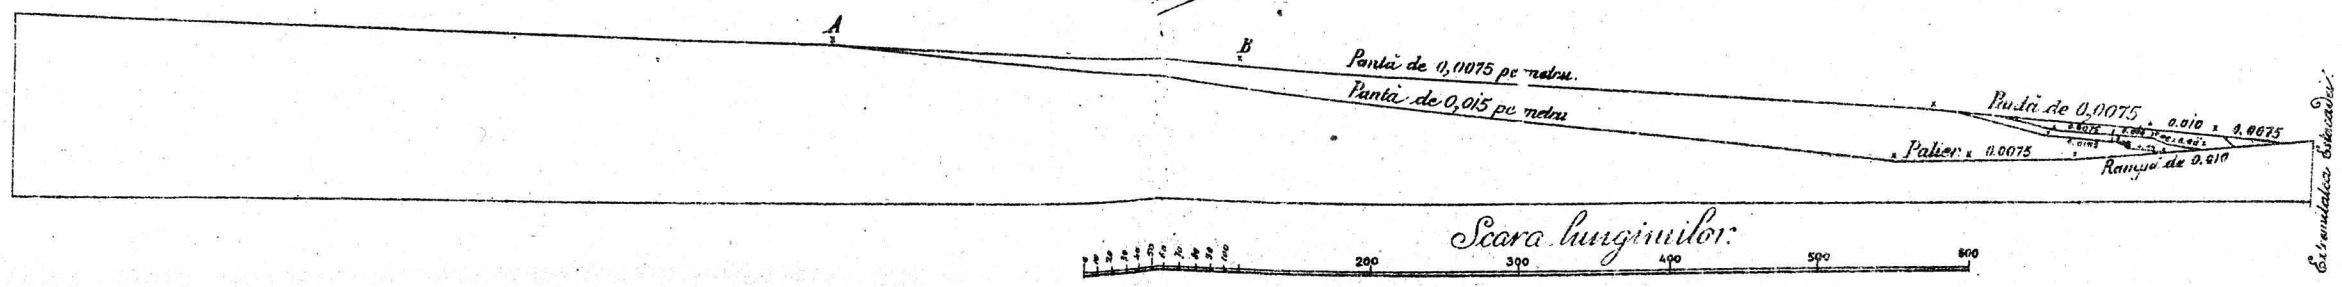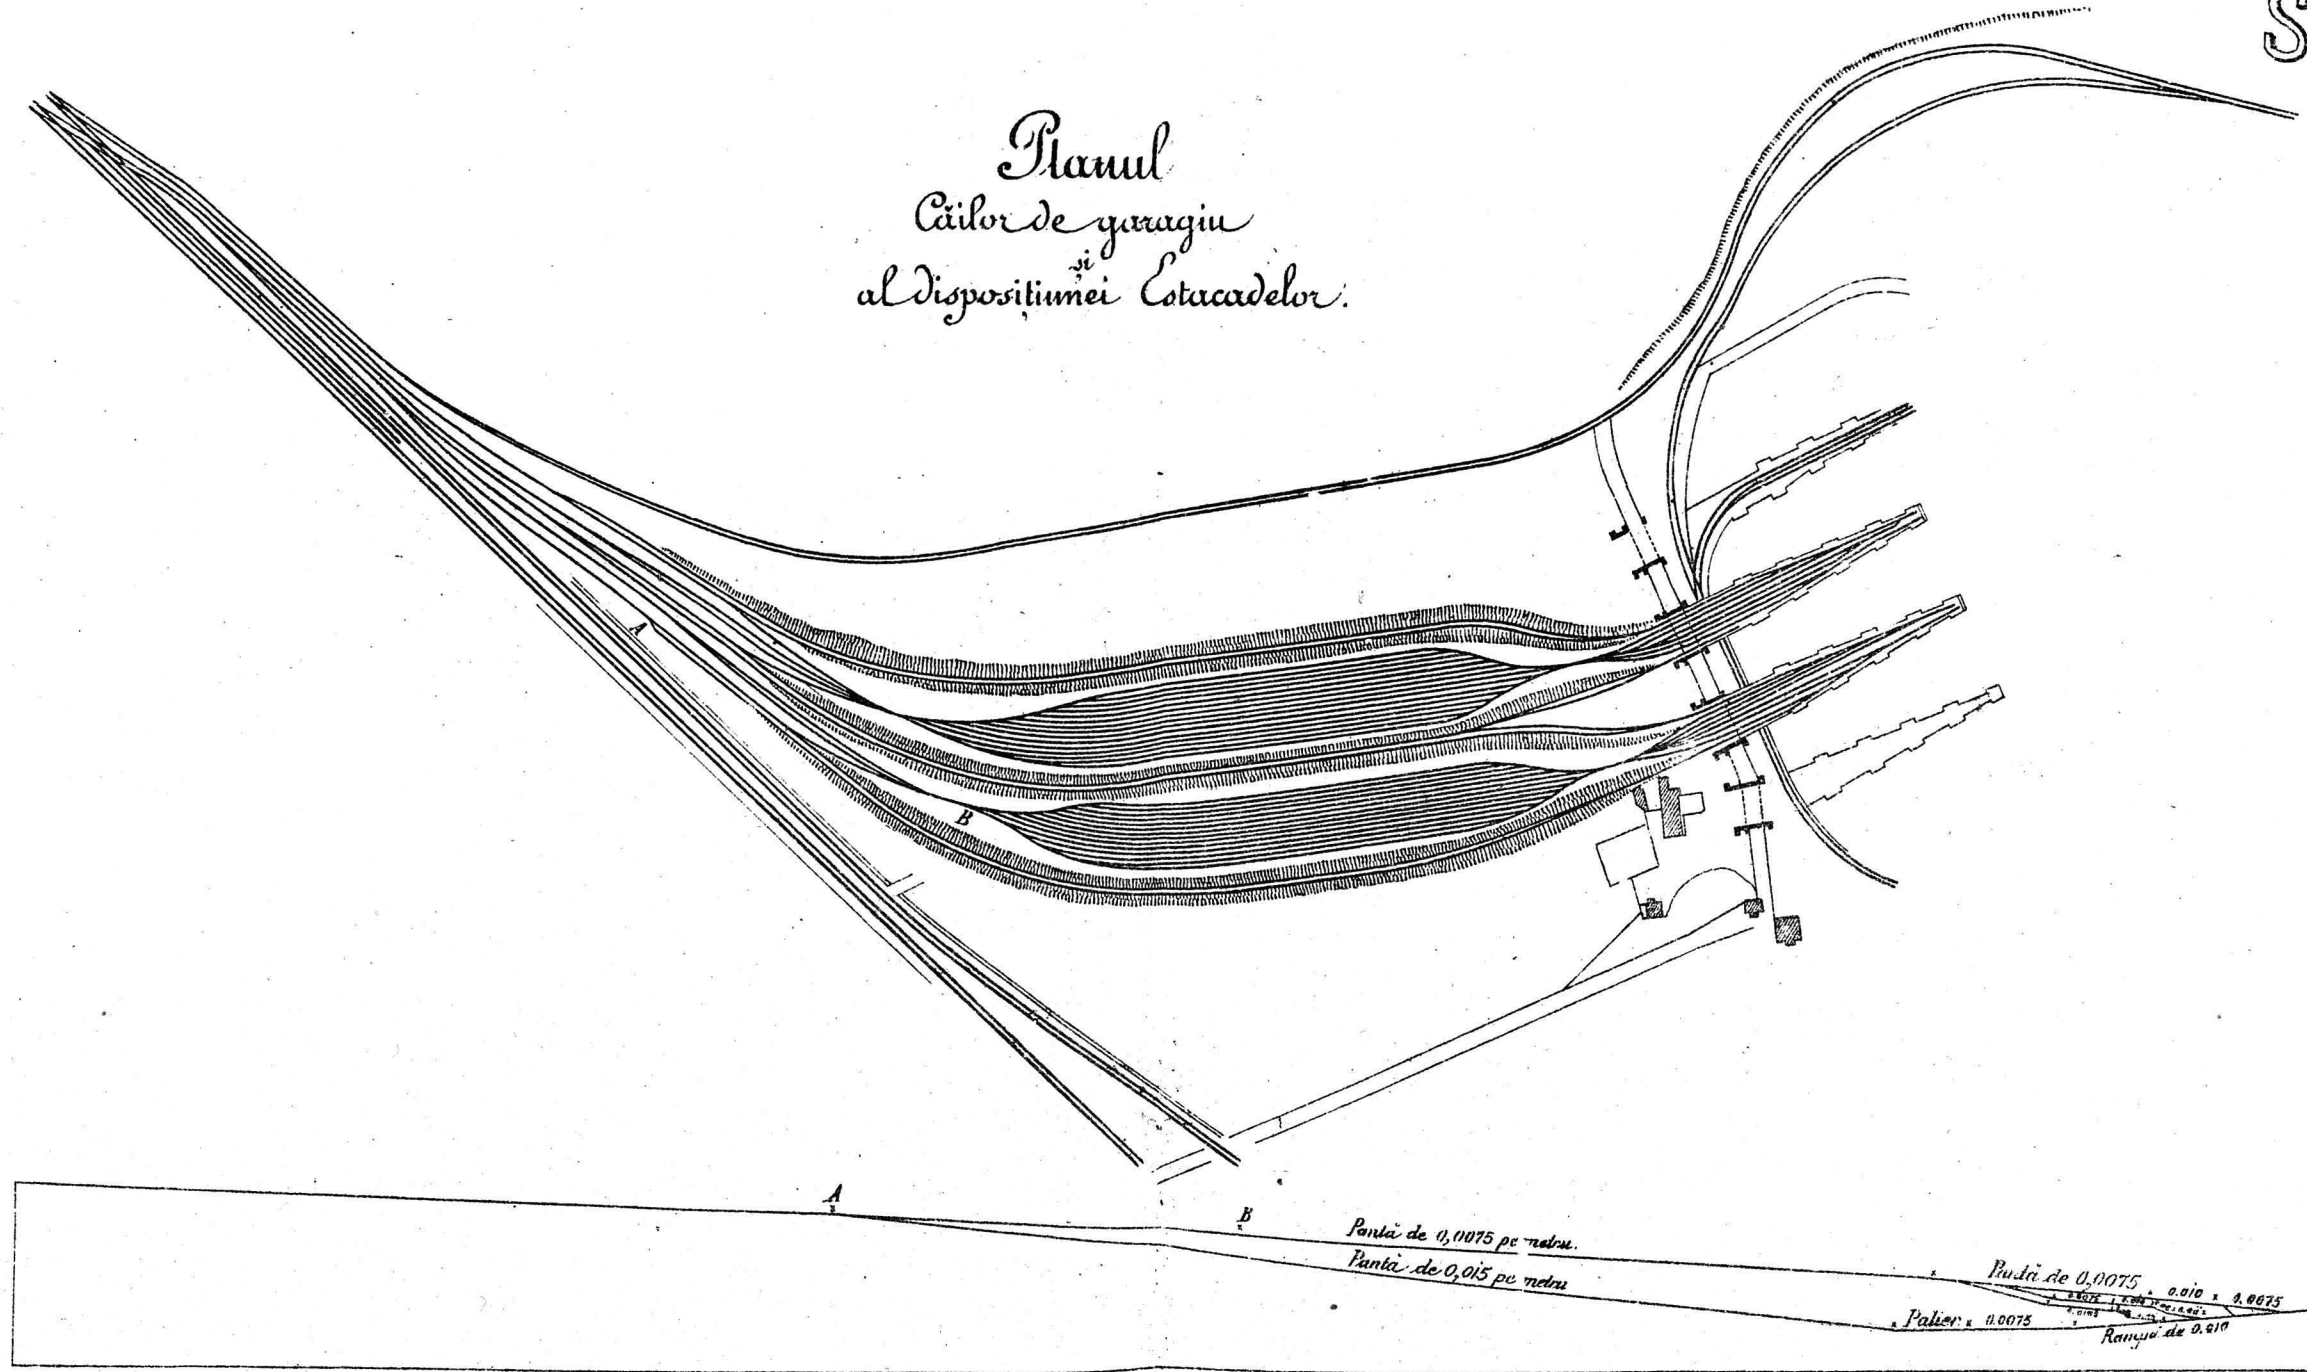

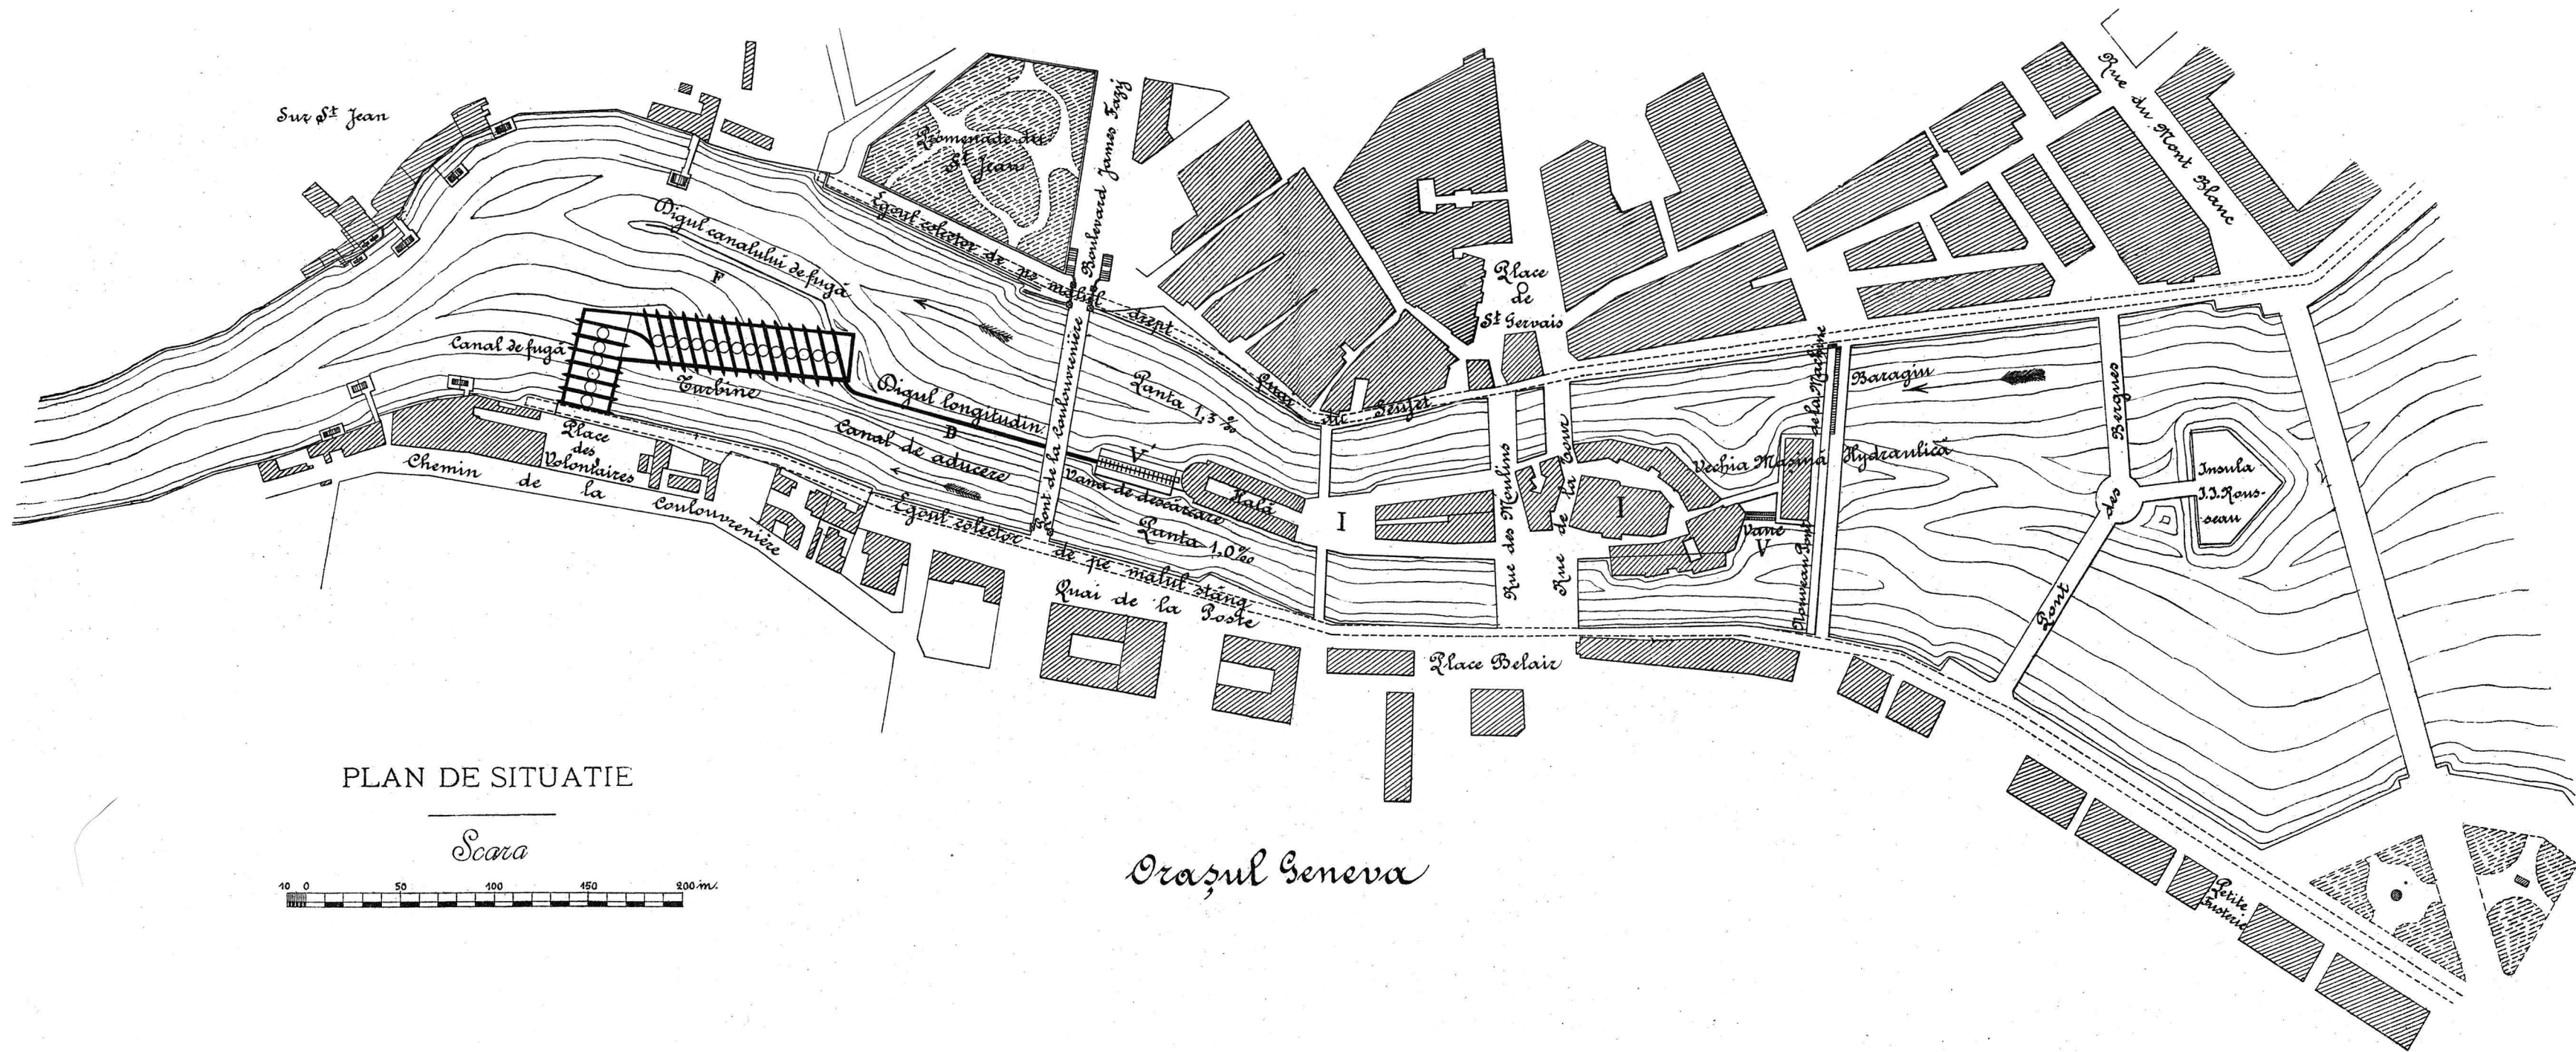

INTREBUINTAREA PUTEREI MOTRICE A RONULUI LA GENEVA

BARAGIUL CAMERÉ

BARAGIUL CAMERÉ


*Secțiune transversală*

*Elevația*

*Secțiune transversală*

*Digul de separațiune*



*Secțiune transversală*

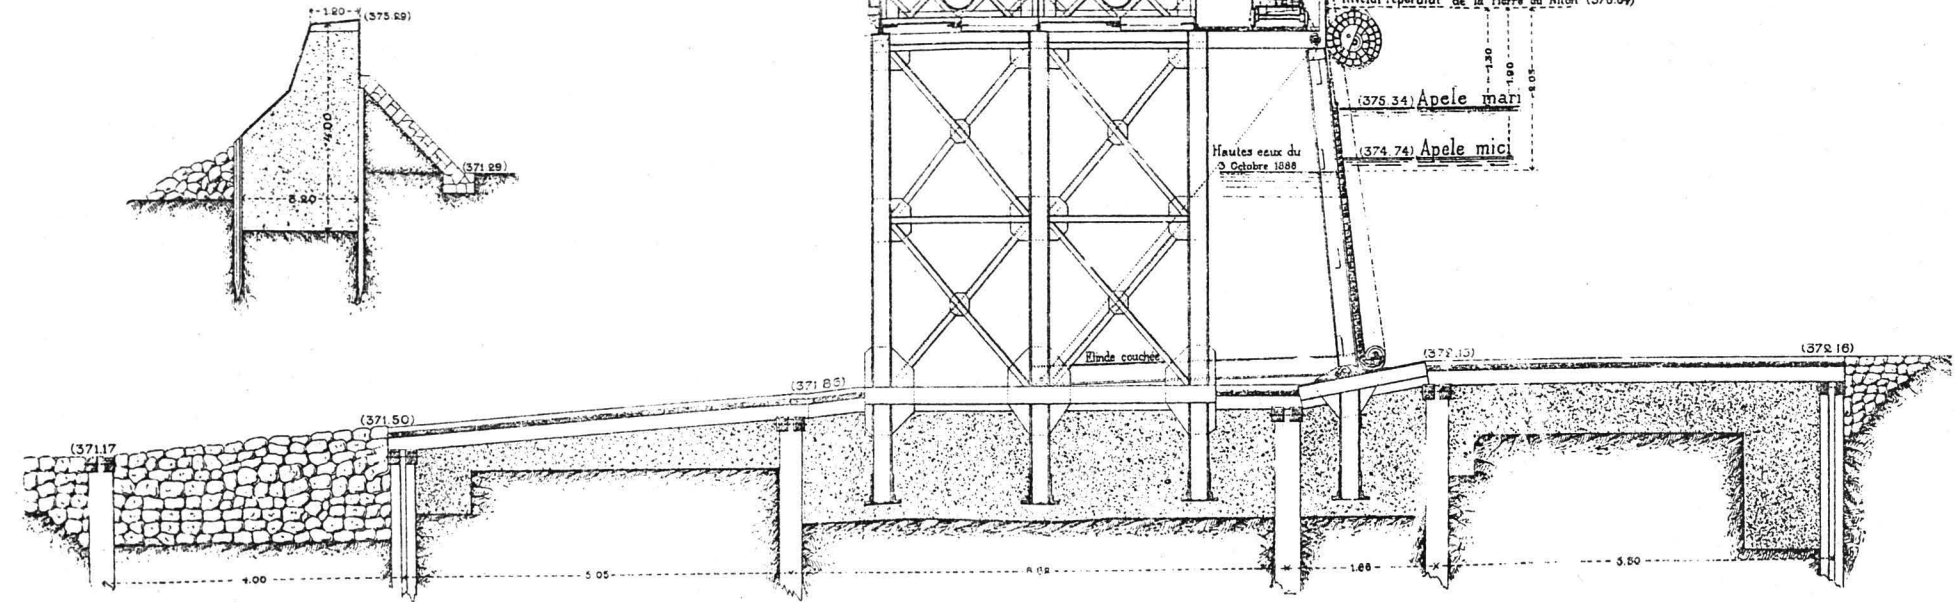

*Secțiune transversală*

*Elevația*

VANELE DE DESCARCARE

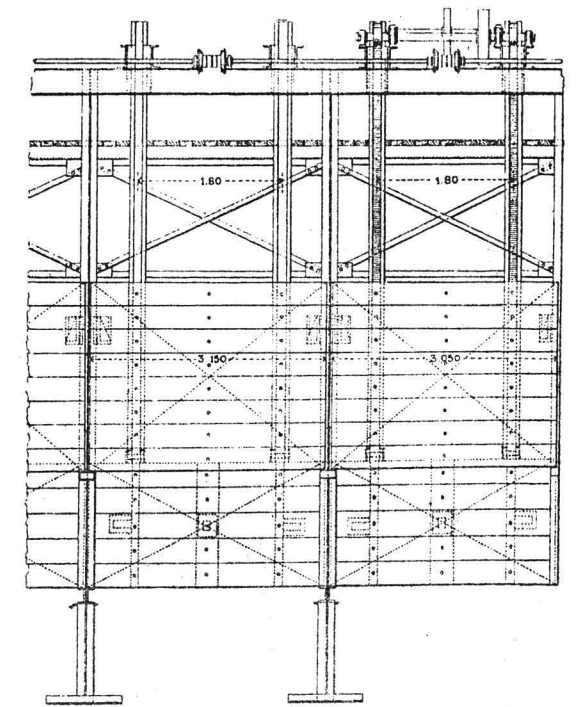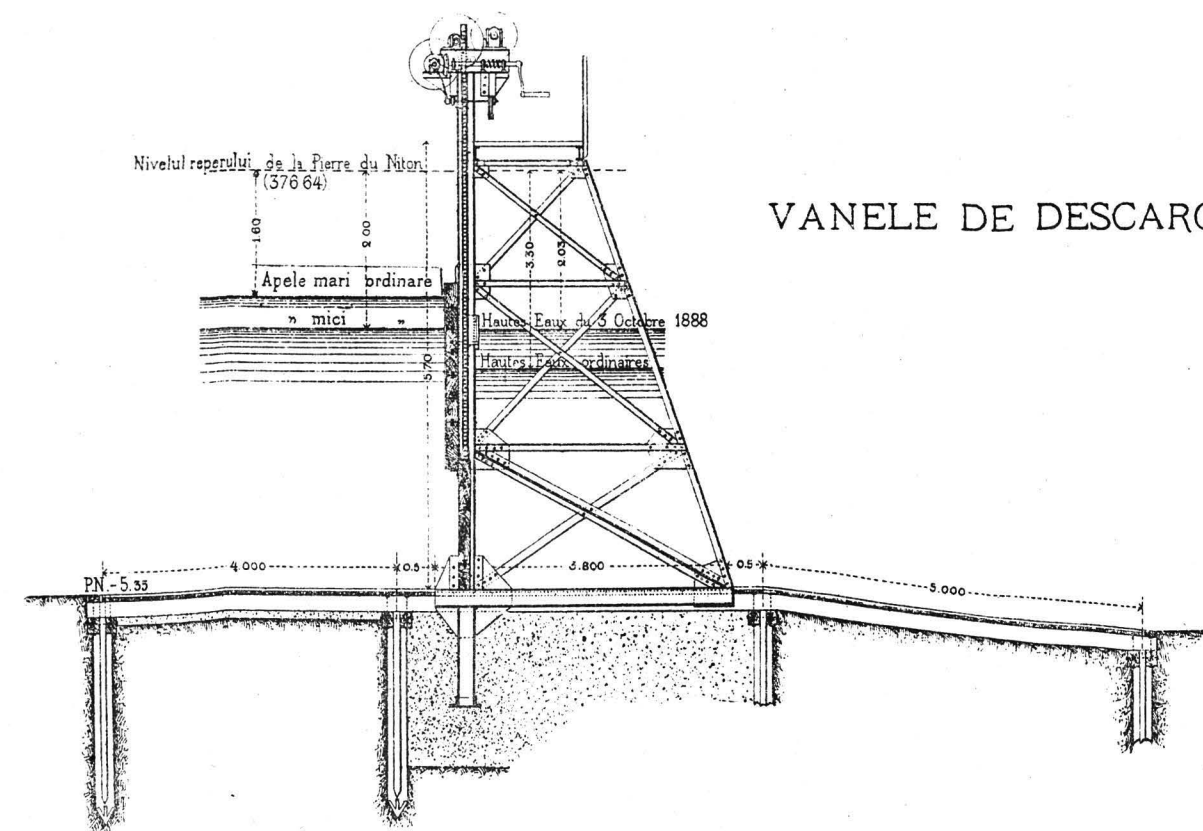

*Digul canalului de fuga*

*Batardere cu pandre*

*Secțiune transversală*

*Secțiune transversală Secțiune longitudinală*

