GARA CENTRALA DIN BUCURESCI

PLAN DE SITUATIE AL GAREI DE MARFURI

SOLUTIA IV

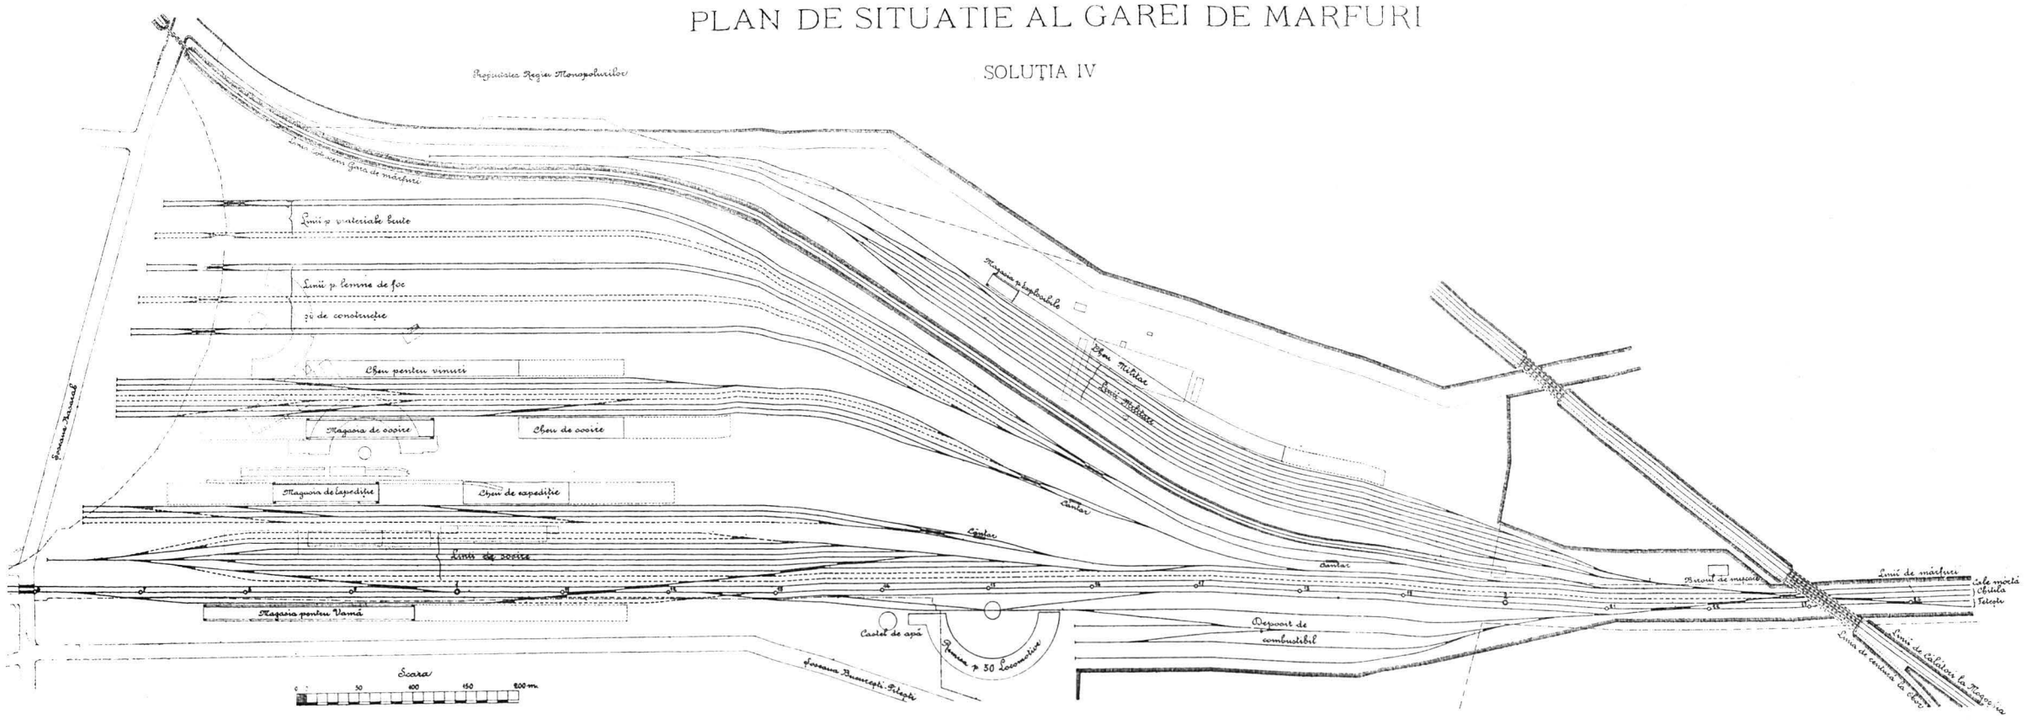
Proprietatea Regiei Monopolurilor
Linii de marfuri
Linii p. materiale brute
Linii p. lemne de foc
şi de construcţie
Oben pentru vinuri
Magazia de oxoite
Oben de oxoite
Magazia de expediţie
Oben de expediţie
Linii de oxoite
Magazia pentru Vamă
Cantar
Cantar
Cantar