



# Planul unei Estacade

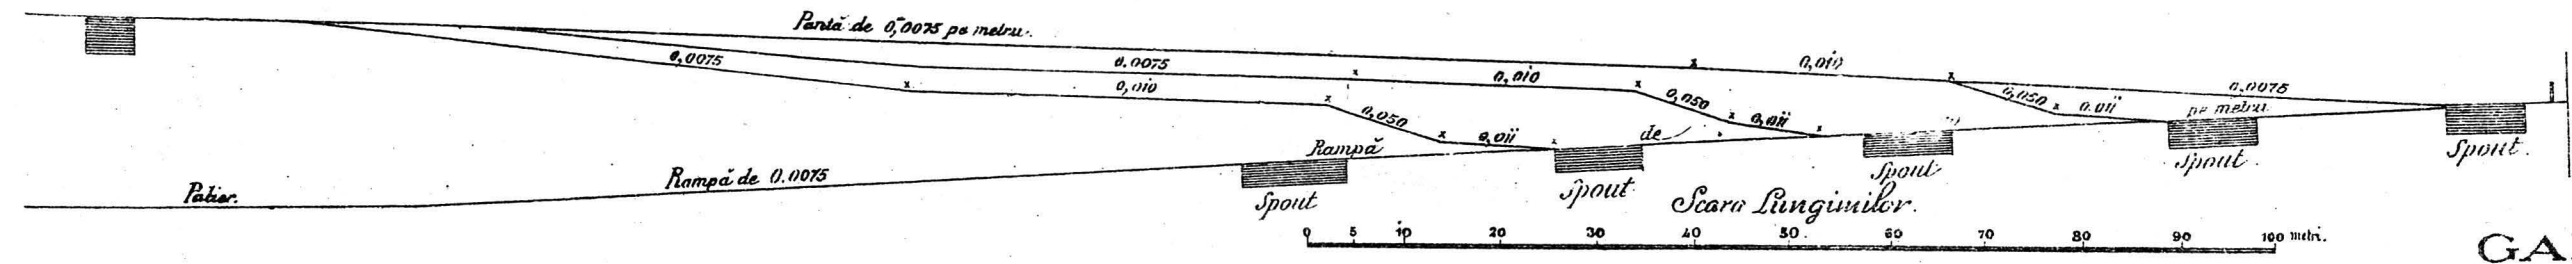

## GARA MARITIMA SOUTH-SHIELDS

# Planul Cailor de garajiu al Dispozitiunii Estacadelor.

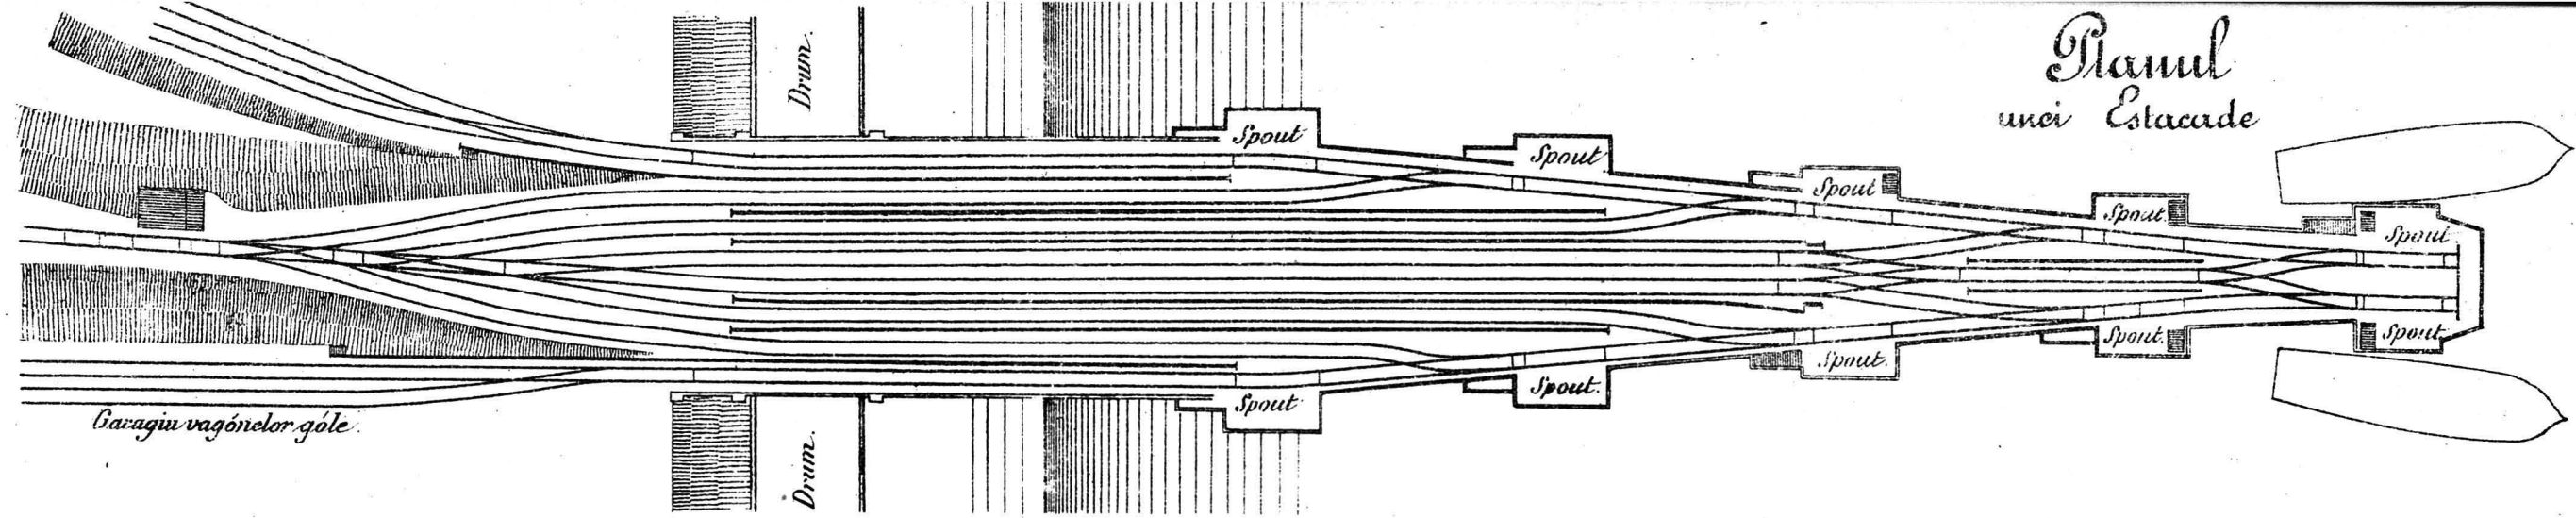