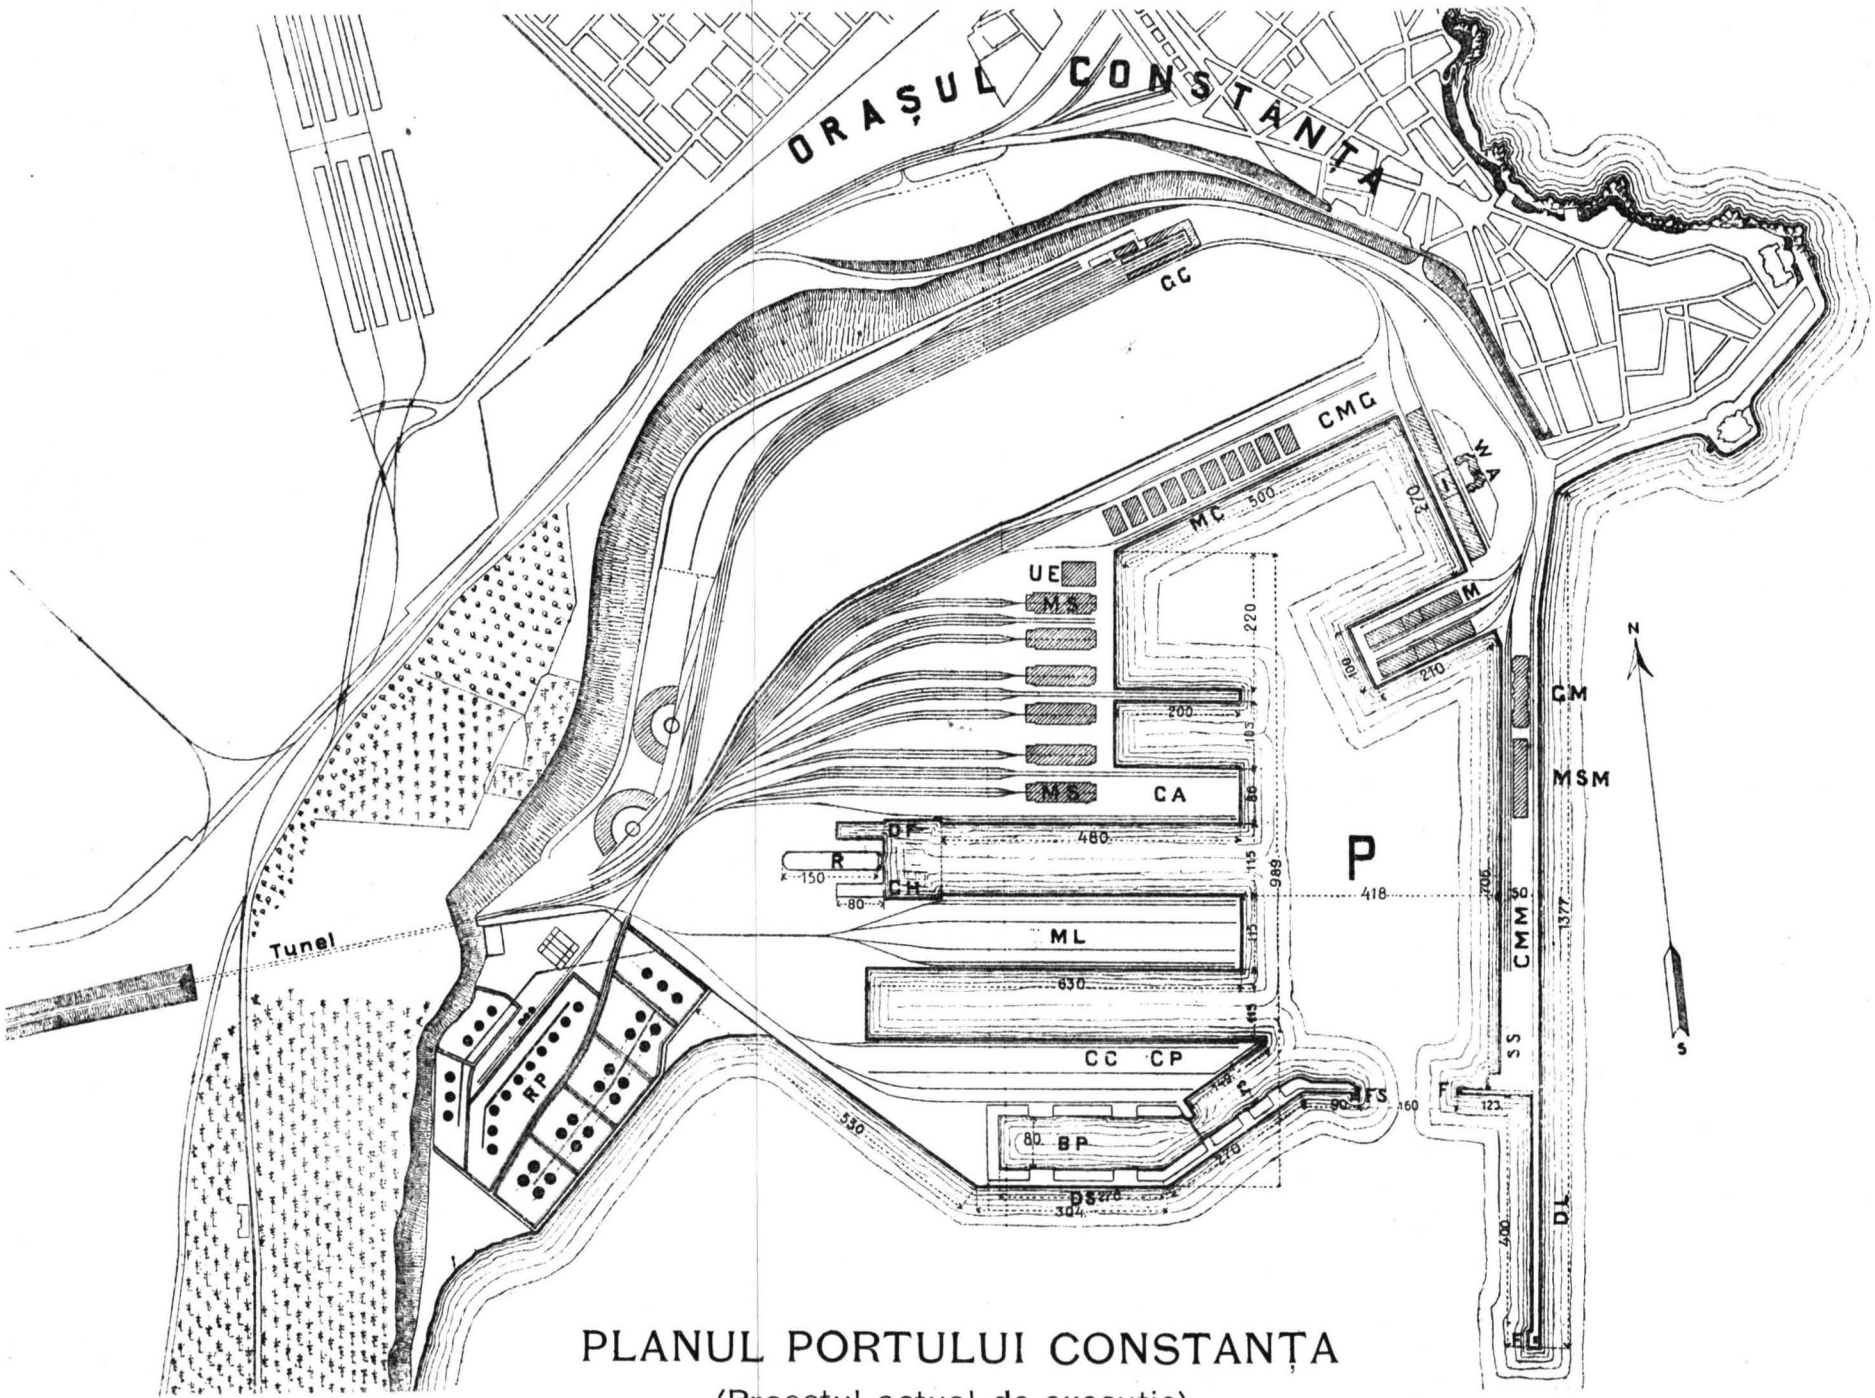

PLANUL PORTULUI CONSTANȚA

(Proectul actual de execuție)

P, Portul; **GC,** Gara de călători: **CMG,** Cheul materialelor grele; **WA,** Vama și Administrația; **MC,** Magazii de Cereale; **UE,** Uzina centrală electrică; **MS,** Magazii cu silosuri; **M,** Magazii; **I,** Intrepozite; **GM,** Gara Maritimă; **MSM,** Magaziile Serviciului Maritim; **CMM,** Cheul Marinei Militare; **SS,** Serviciul Sanitar; **F,** Far; **S,** Sirenă; **CA,** Cheul pentru animale; **DF,** Doc plutitor; **R,** Radub; **CH,** Plan înclinat; **ML,** Molul pentru lemnărie; **CC,** Cheul pentru cărbuni; **CP,** Cheul pentru încărcatul petrolului și produselor sale în vase închise (bidoane și butoae); **BP,** Bazinul pentru petrol; **DS,** Digul de Sud; **DL,** Digul de Larg; **RP,** Rezervoarele de Petrol.

https://biblioteca-digitala.ro