


**BUCUREȘTI. ALIMENTAREA CU APA
CAPTĂȚIUNEA ULMII**

PLANUL DISTRICTULUI ARGES CU COTELE NIVELULUI APEI SUBTERANE

PE LUNELE APRILIE-MAIÜ 1907

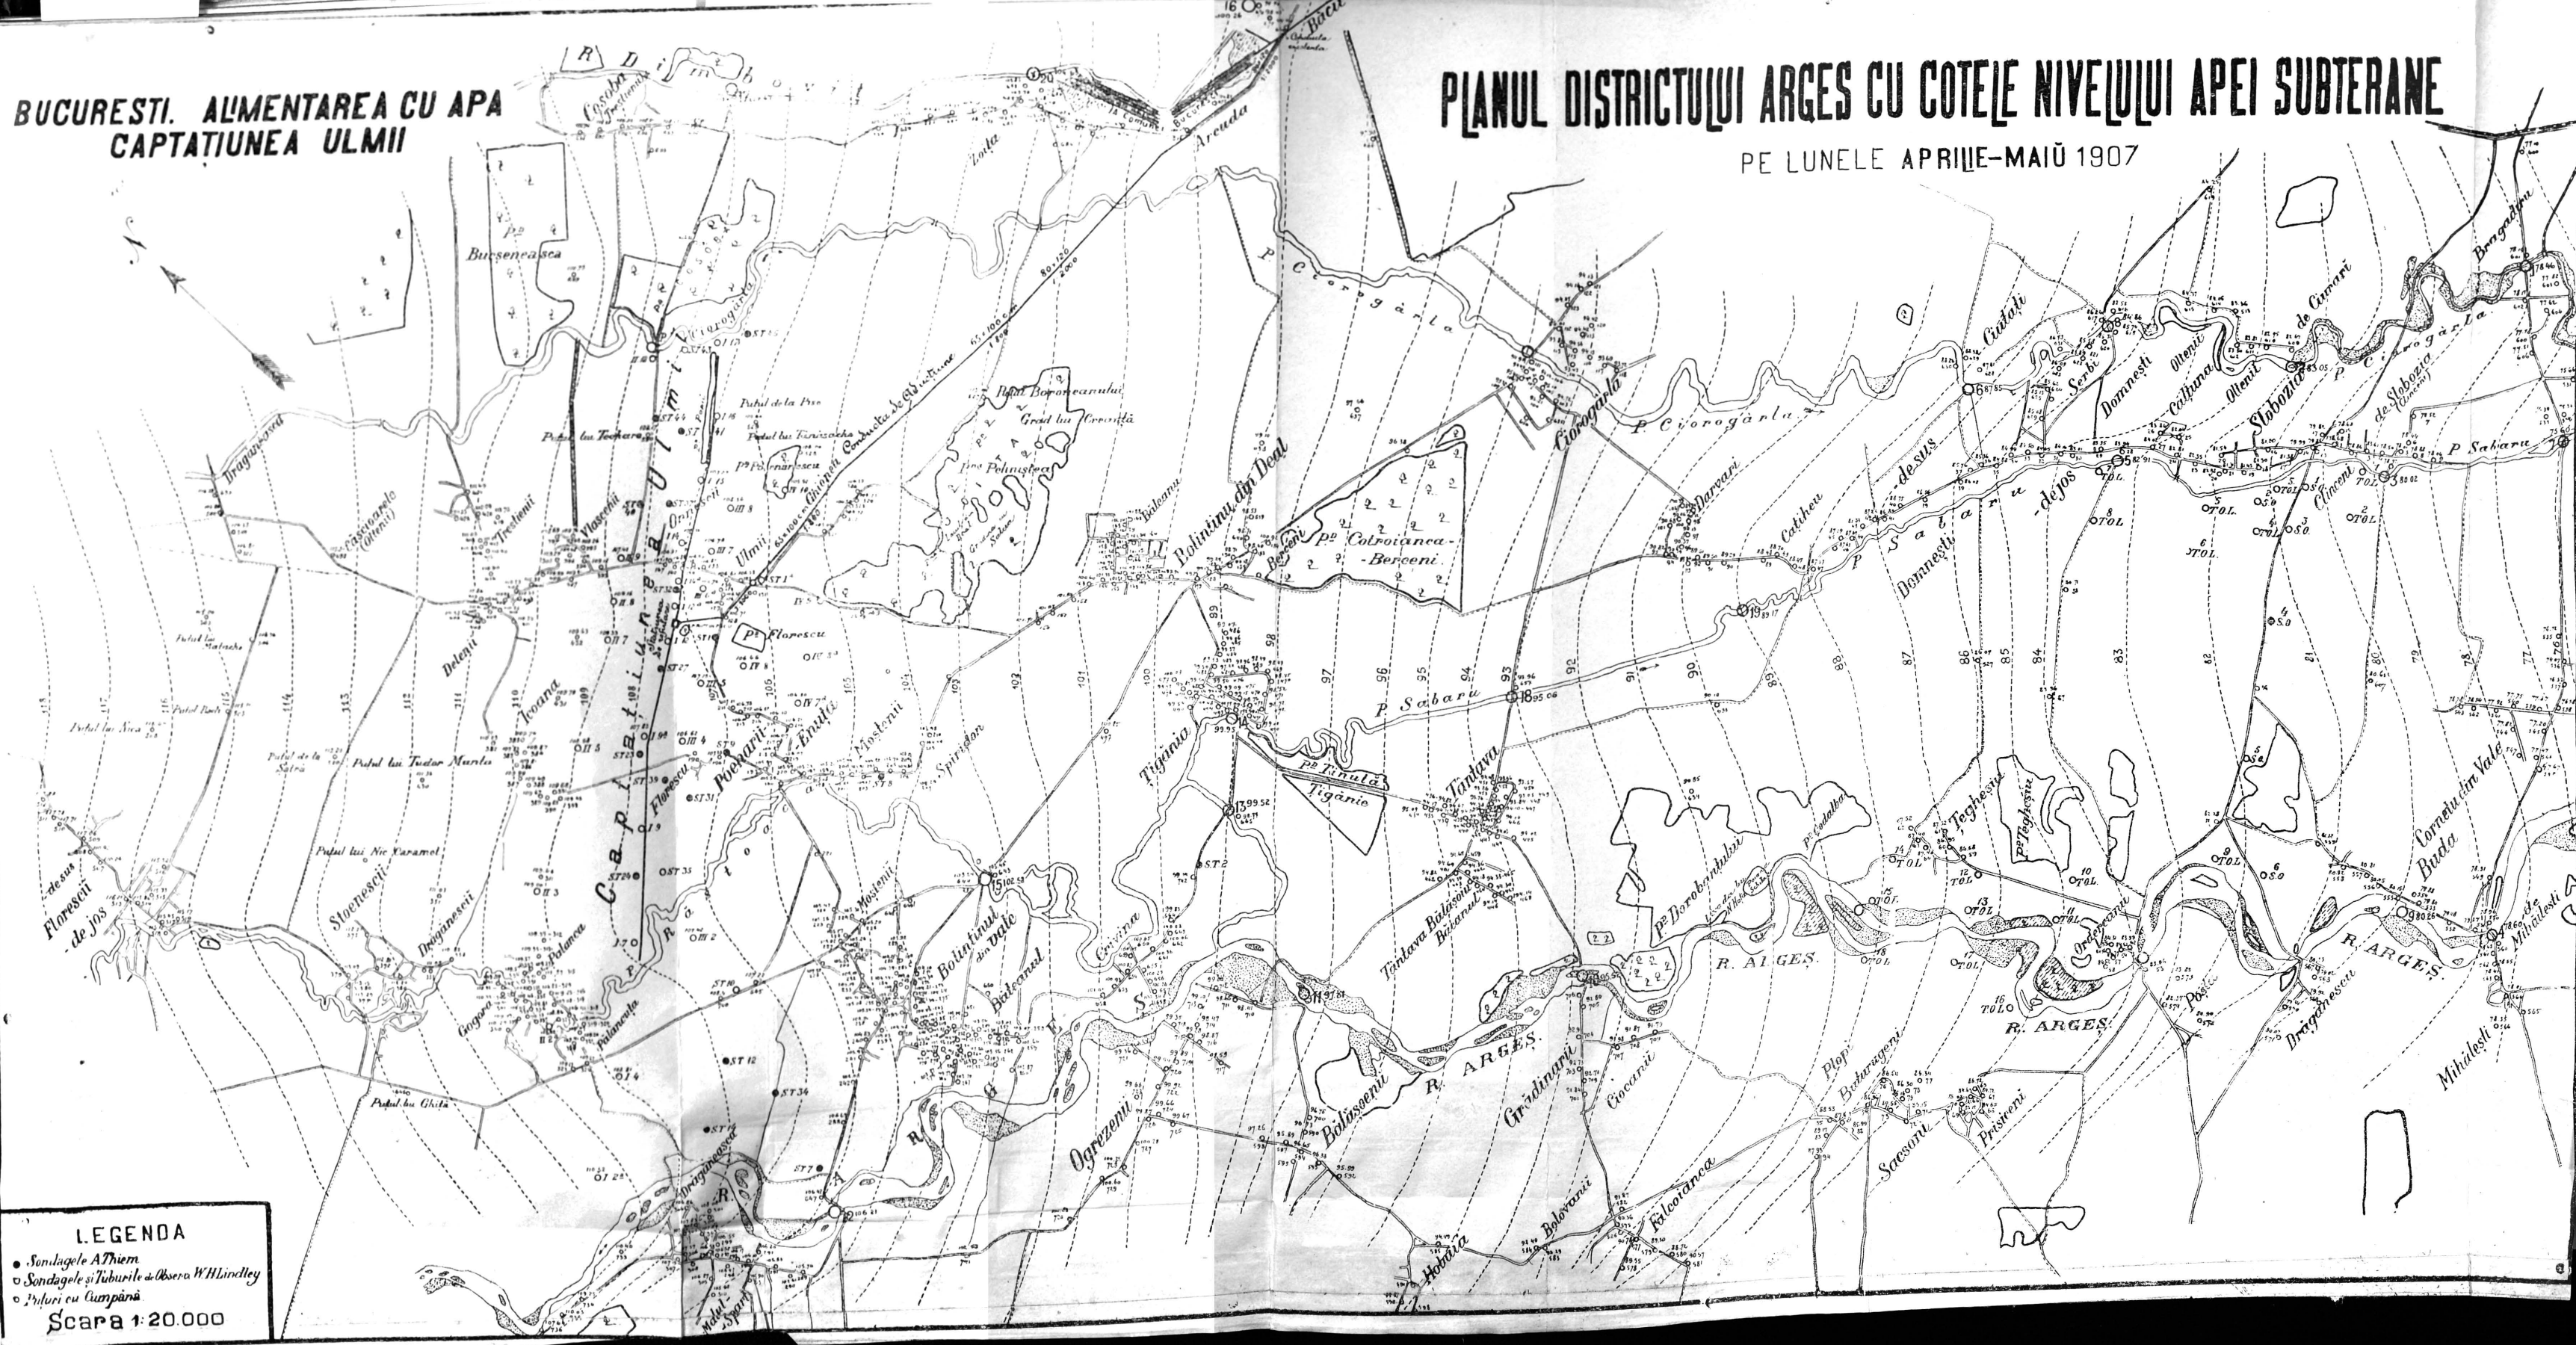


LEGENDA

- Sondajele A.Thiem
- Sondajele și Tuburile de Observație W.H.Lindley
- Pădurii cu Câmpână

Scara 1:20.000

Captarea Ulmi: Profilul longitudinal.

Scara: Lungimilor 1:5000
Inălțimilor 1:100

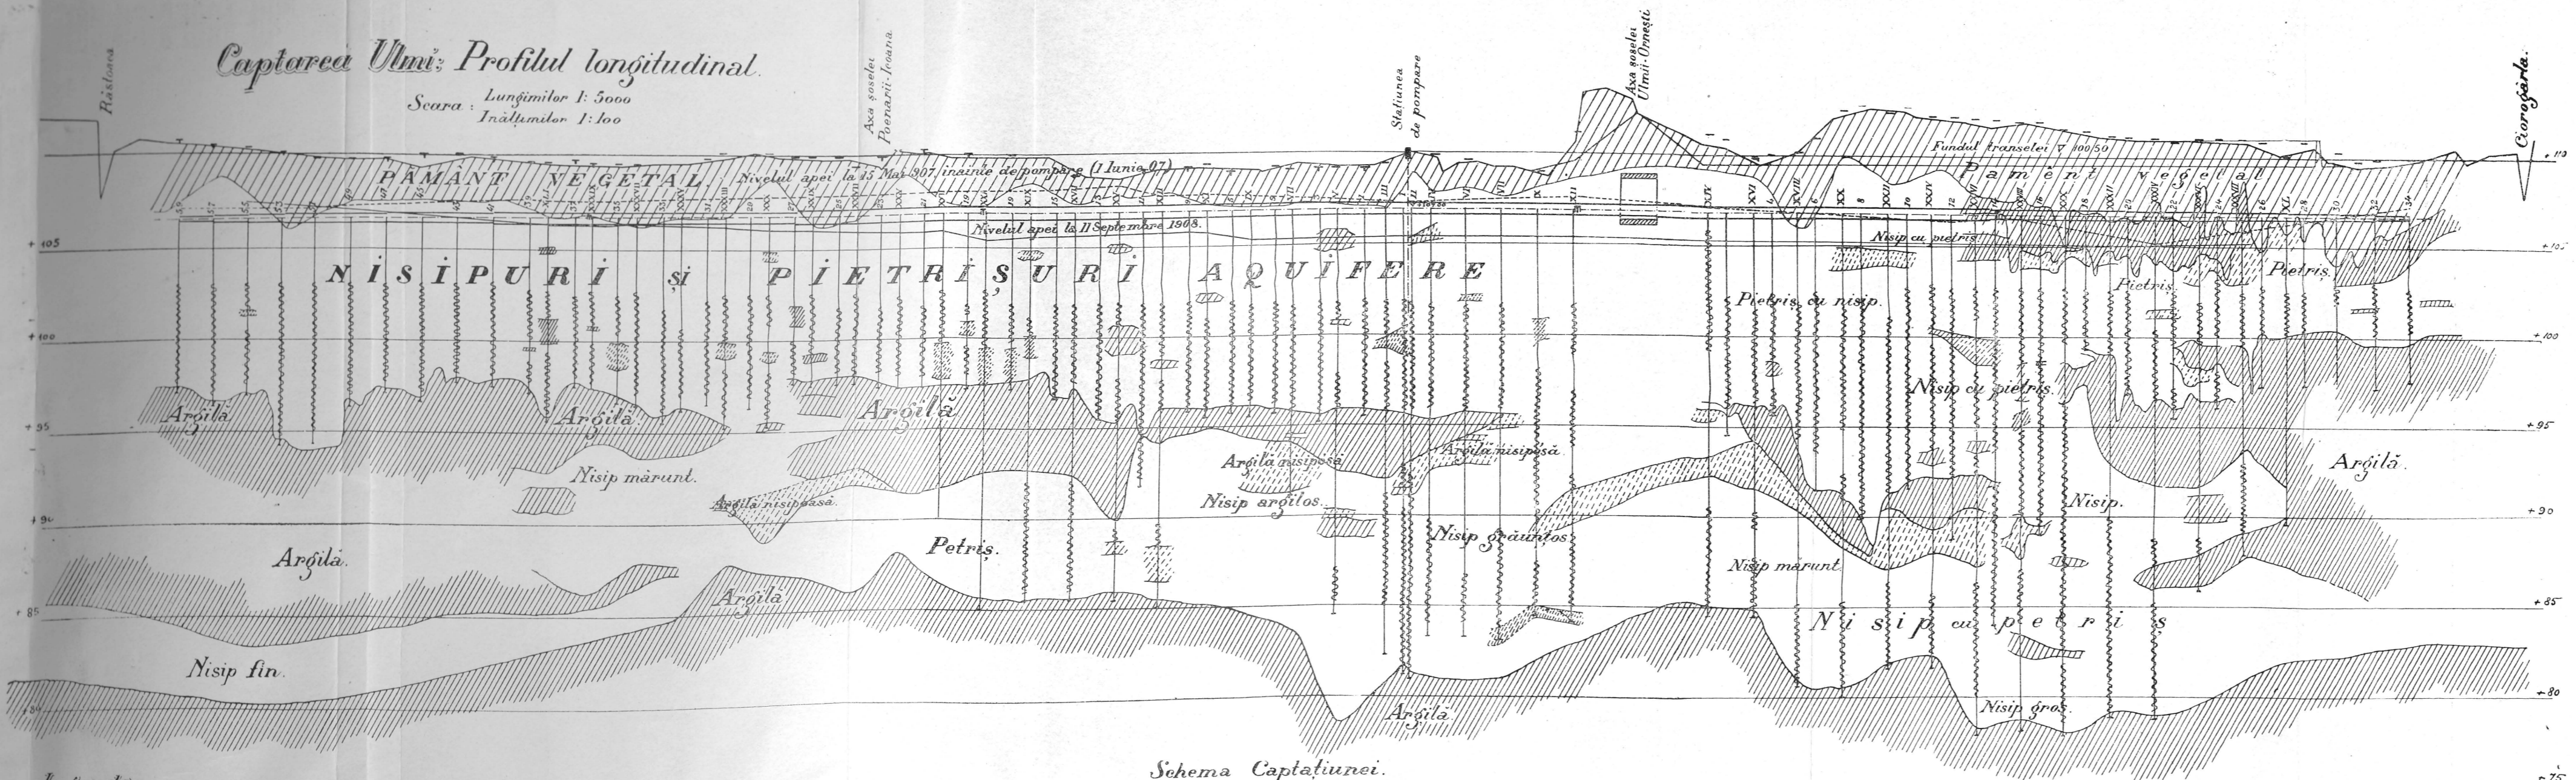

Schema Captatiunii.

Legenda
 ○ Put de 150 m.
 ○ " " 300 "
 ○ " " 600 "
 Diam. cond. 150 m/m.
 Partea filtranta a putului.
 N.B. Pentru a nu intinca desemnul din cele puturi ale unei grupe, nu s-a reprezentat in profil de cat acelea din dreptul legaturii a conductele prime.

BUCURESTI ALIMENTAREA CU APA

Captatiunea din Ulmii

