Construcția podului boltit de 50m00 deschidere peste Riul Bârlad în Orașul Tecuci

Cintrele

VEDERE

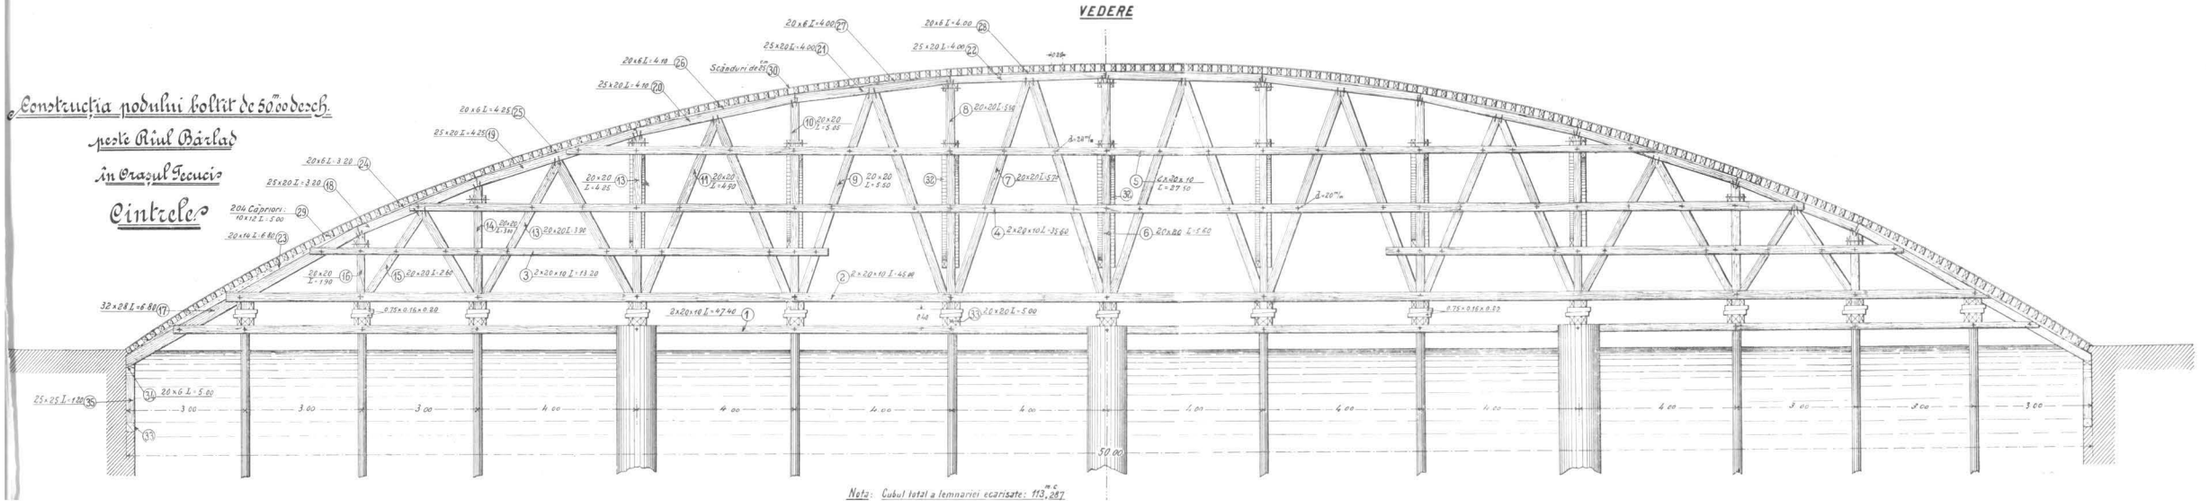

Secție transversală:

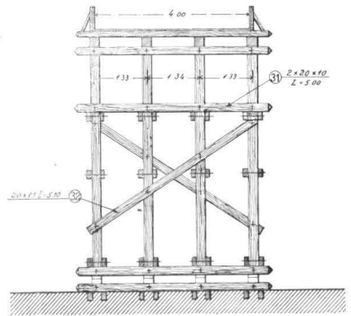

https://biblioteca-digitala.ro